Чертеж (план) земельного участка
предоставленного на праве
временного возмездного землепользования
сроком на 5 лет
КГУ «Отдел земельных отношений акимата
Тайыншинского района СКО»
из земель села Рощинское
Тайыншинского района
Северо-Казахстанской области.
Целевое назначение земельного участка:
для строительства гаража

Утверждаю:
Руководитель КГУ «Отдел земельных
акимата Тайыншинского района СКО»
_____
«_____»_____2022 год
Чертеж (план) согласован:
1. Наименование согласующего лица
Печать (при наличии) по каждому
_____ Бура А.Н.
_____

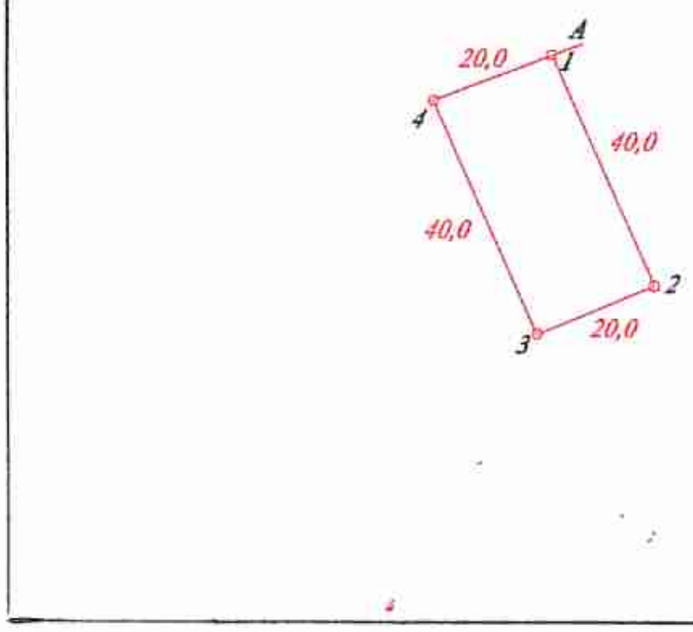



Масштаб 1: 2000

Масштаб 1: 3000

Шектесу учаскелерінің кадастрлық нөмірлері (жер санаттары):
А-дан-Б-ға дейін елді мекендердің (Рощинское ауылы) жері
Б-дан-А-ға дейін 15-164-034-069

Шартты белгілер
Условные обозначения
Жер учаскесінің шекаралары
Границы земельного участка
1. жобаланған
1. проектируемые

Кадастровые номера (категории земель) смежных участков:
От А до Б– земли населенных пунктов (село Рощинское)
От Б до А– 15-164-034-069

Басшысы	Есмуканова Н.Г.		18.02.22	**Площадь земельного участка 0,0800 га**	**Шаруашылық аралық жерге орналаст Межхозяйственное землеустройство**
Орындаушы	Гальченко Н.П.		18.02.22	Солтүстік Қазақстан облысы, Тайынша ауданы, Рощин ауылдық округі, ауылы, Центральная көшесі **«Солтүстік Қазақстан облысы Тайынша ауданы әкімдігінің қатынастары бөлімі» коммуналдық мемлекеттік мекеме** Северо-Казахстанская область, Тайыншинский район, Рощинский окр Рощинское, ул. Центральная **Коммунальное государственное учреждение «Отдел земельных отн акимата Тайыншинского района Северо-Казахстанской област**	
					«Азаматтарға арналған үк мемлекеттік корпорациясы К бойынша филиалының тіркеу кадастры бойынша