Сырдария ауданы, Тереңөзек кенті, Жаңа қоныстану аймағы жерінен қызметтік тұрғын үй үшін уақытша өтеулі жер пайдалану (жалдау) құқығын 3 (үш) жыл мерзімге жалдау құқығын сату бойынша аукцион арқылы сауда-саттыққа шығарылатын жер учаскесінің жоспары

Масштаб 1:2 000

Жер учаскесінің жалпы көлемі – 0.015 га. оның ішінде: басқа алқаптар – 0,015 га

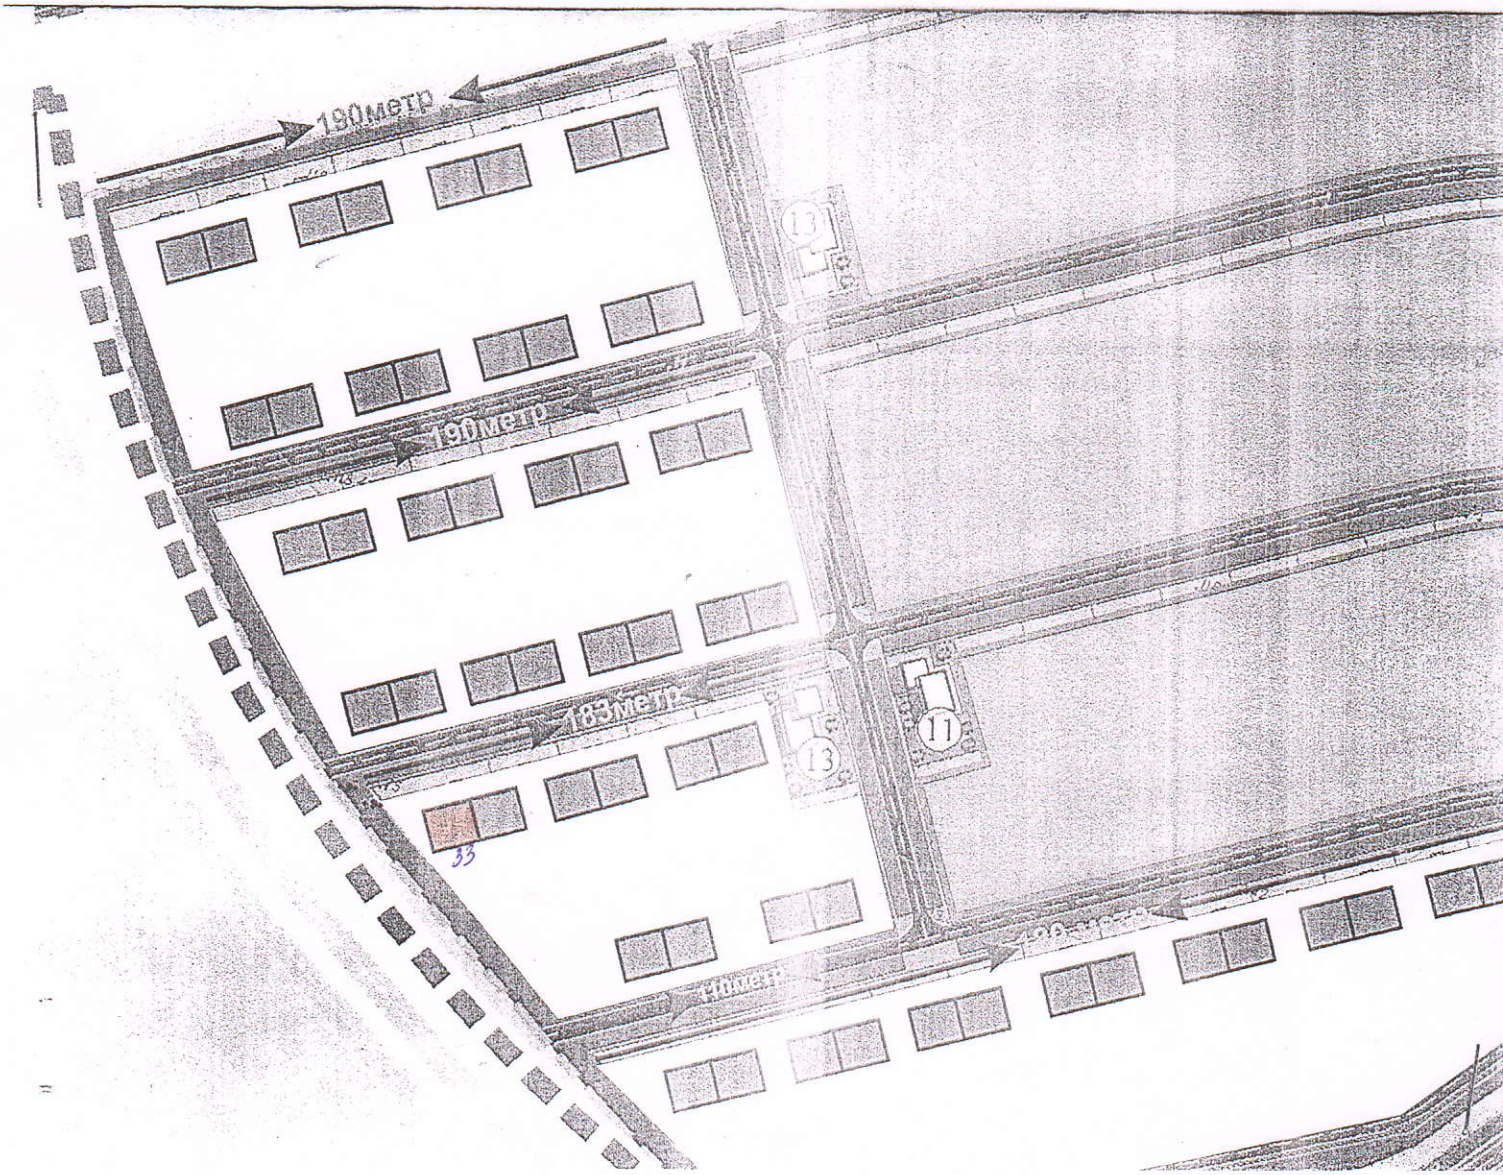

Белгіленген жер учаскесі

Сырдария аудандық ауыл шаруашылығы және жер қатынастары бөлімінің басшысы: _____ Қ. Нұрсейіт

Сырдария аудандық құрылыс, сәулет және қала құрылыс бөлім басшысы: _____ Н. Бисембаев

Тереңөзек кенті әкімі: _____ Е. Бахтияров