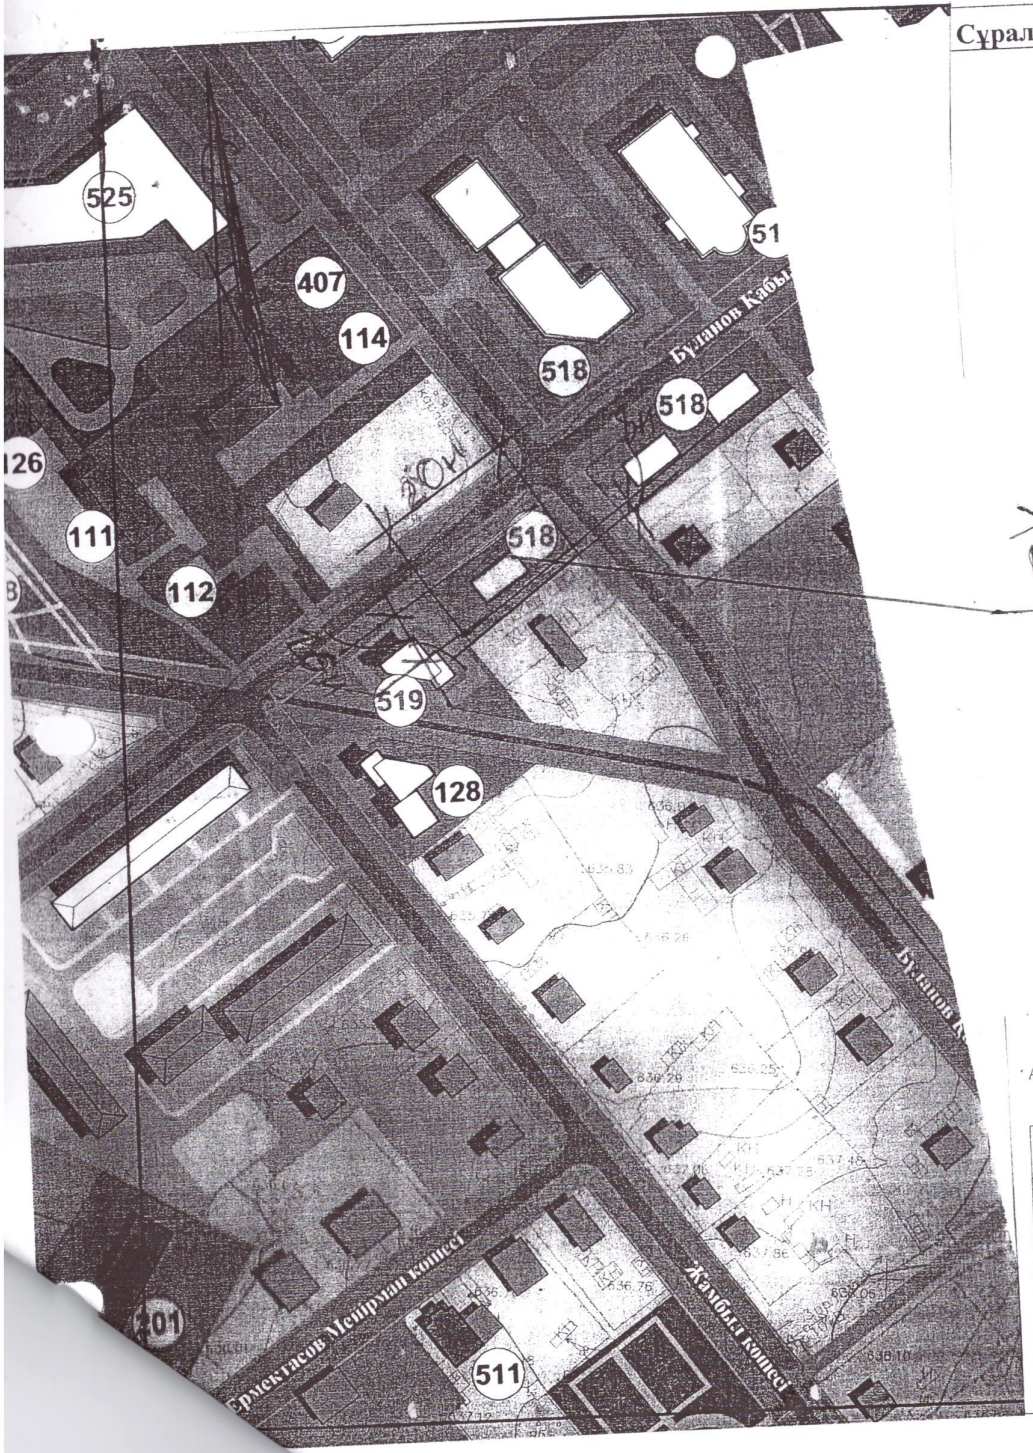

Сұралып отырған жер телімінің ситуациялық схемасы

Келісілді:

Аудандық сәулет және қала құрылысы болімінің басшысы	Н.К.Мырзеков
Аудандық жер қатынастар бөлімінің басшысы	К.Бекбатыров
Жансүгіров ауылдық округінің әкімі.	Б.Шарипов
Тапсырушы	Б.Шарипов

Жансугуров
Буланов № 2 „А

жер. 20х16 = 320 ш м

45°23'50.30"С
79°30'29.82"В

Аталымы: ☐ - суралып отырған жер аланы – 320 ш.м.

		«Ғимарат /дүкен/құрылысын жұргізу үшін суралып отырған жер телімінің ситуациялық схемасы			
		Жансүгіров ауылы **Буланов көшесі № 2Д** мекен-жаый	парақ	Парақтар	Масштаб
			1	1	1:2000
орындаған		Тапсырушы; Жансугіров ауылдық округ әкімдігі	Аксу ауданының сәулет және қала құрылысы бөлімі		