Жалағаш ауданы, Бұқарбай батыр ауылдық округі, Бұқарбай батыр ауылының оңтүстік бетінде орналасқан нысаналы мақсаты үй-жайларға (құрылыстар мен ғимараттарға) қызмет көрсету үшін сауда-саттыққа (аукционға) шығарылатын жер учаскесінің алдын-ала таңдау СЫЗБАСЫ

М1:2000

№ жер учаскесі

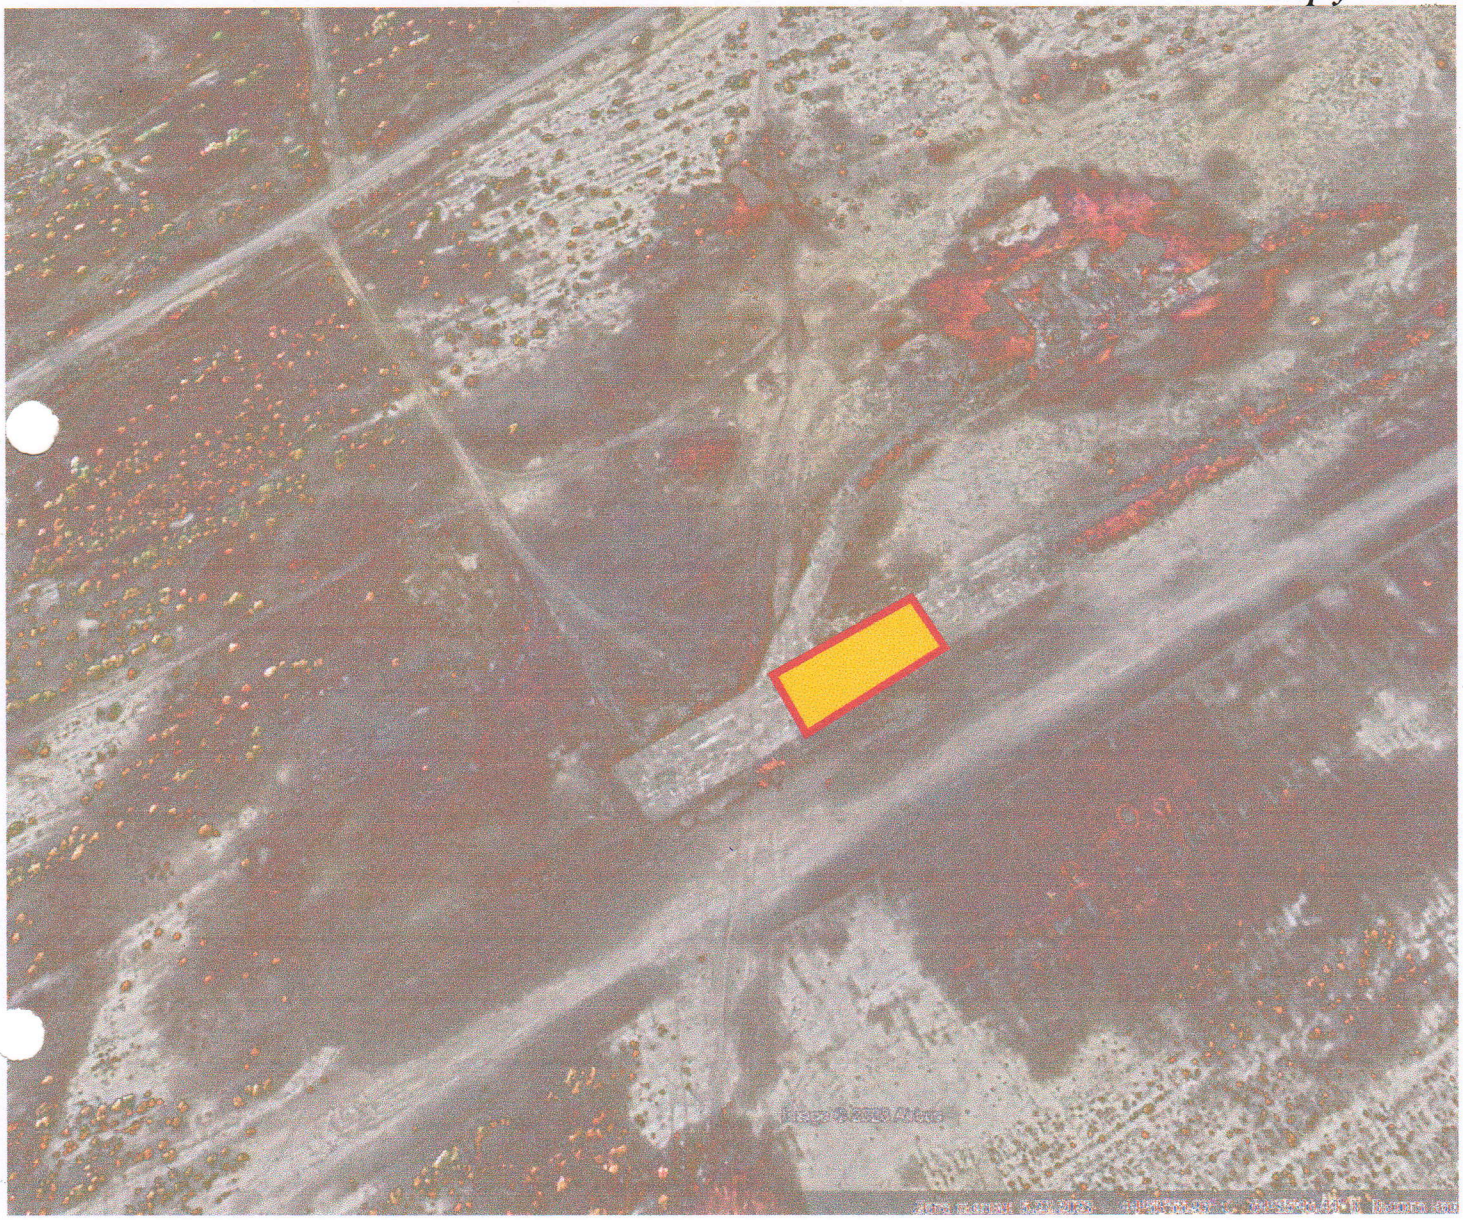

Шартты белгісі:

Жер учаскесі.

Жер учаскесінің көлемі – 0,1000 га

КЕЛІСІЛДІ:

1. Аудандық ауыл шаруашылығы мен жер қатынастары бөлімінің басшысы **А.Дарибаев**

2. Аудандық құрылыс, сәулет және қала құрылысы бөлімінің басшысы **Т.Доспанов**