СХЕМА (ПЛАН)

предоставления земельного участка через конкурс для строительства индивидуального гаража, расположенного по улице Брилина, район магазина "Чемпион" города Алтай района Алтай ВКО

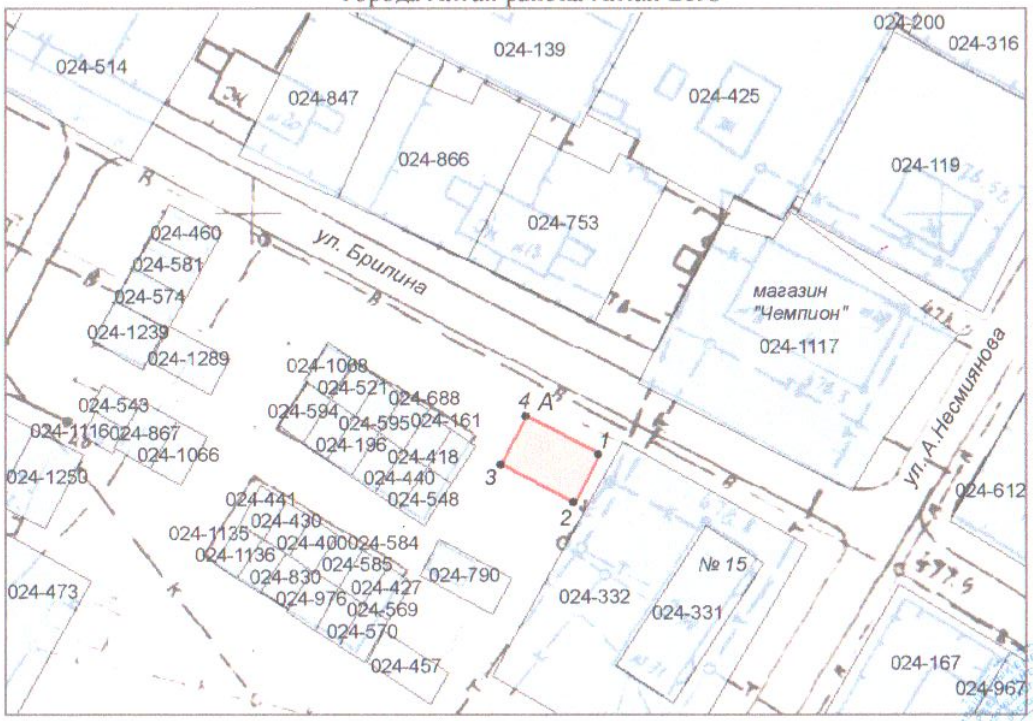

Условные обозначения:

испрашиваемый участок

Поворотные точки	Меры линии
1-2	8.0
2-3	12.0
3-4	8.0
4-1	12.0

СХЕМА СОГЛАСОВАНА:

Заказчик: ГУ "Отдел сельского хозяйства, земельных отношений и предпринимательства района Алтай" ,,в лице руководителя

Шектес жер пайдаланушылар:
А-дан-А-га дейін – елді мекендердің жерлері

Описание смежеств:
от А до А – земли населенных пунктов

Экспликация земель

Всего земель в плане, га	Земли посторонних землепользователей, га	Предоставляется, га
0,0096	нет	0,0096

Басшы	Имамбаев С.С.		
Маман	Евсина Ю.В.		

Шаруашылық аралық жерге орналастыру
Межхозяйственное землеустройство

"Алтай ауданының ауыл шаруашылығы, жер қатынастары және кәсіпкерлік бөлімі" ММ
ГУ "Отдел сельского хозяйства, земельных отношений и предпринимательства района Алтай"

Жоба сызбасы
Чертеж проекта

Кезеңі / Стадия	Парақ/парақтар / Лист/листов	Масштаб
	1/1	1:1 000

«Аумақтарға арналған ұлттық мемлекеттік корпорациясы» коммерциялық емес акционерлік қоғамының Шығыс Қазақстан облысы бойынша филиалының Тіркеу және жер кадастры бойынша Алтай ауданының бөлімі

Отдел района Алтай по регистрации и земельному кадастру филиала некоммерческого акционерного общества «Государственная корпорация «Правительство для граждан» по Восточно-Казахстанской области