# Схема (план) земельного участка

**Собственник/ землепользователь:** ГУ "Отдел земельных отношений города Аксу"

**Целевое назначение:** для строительства и обслуживания животноводческой базы

**Вид права:** временное возмездное краткосрочное землепользование, на условиях аренды, сроком на 3 года

**Месторасположение проектируемого земельного участка:**
Павлодарская область, город Аксу,
сельский округ имени Мамаита Омарова, село Енбек

**Площадь:** 22,7 га

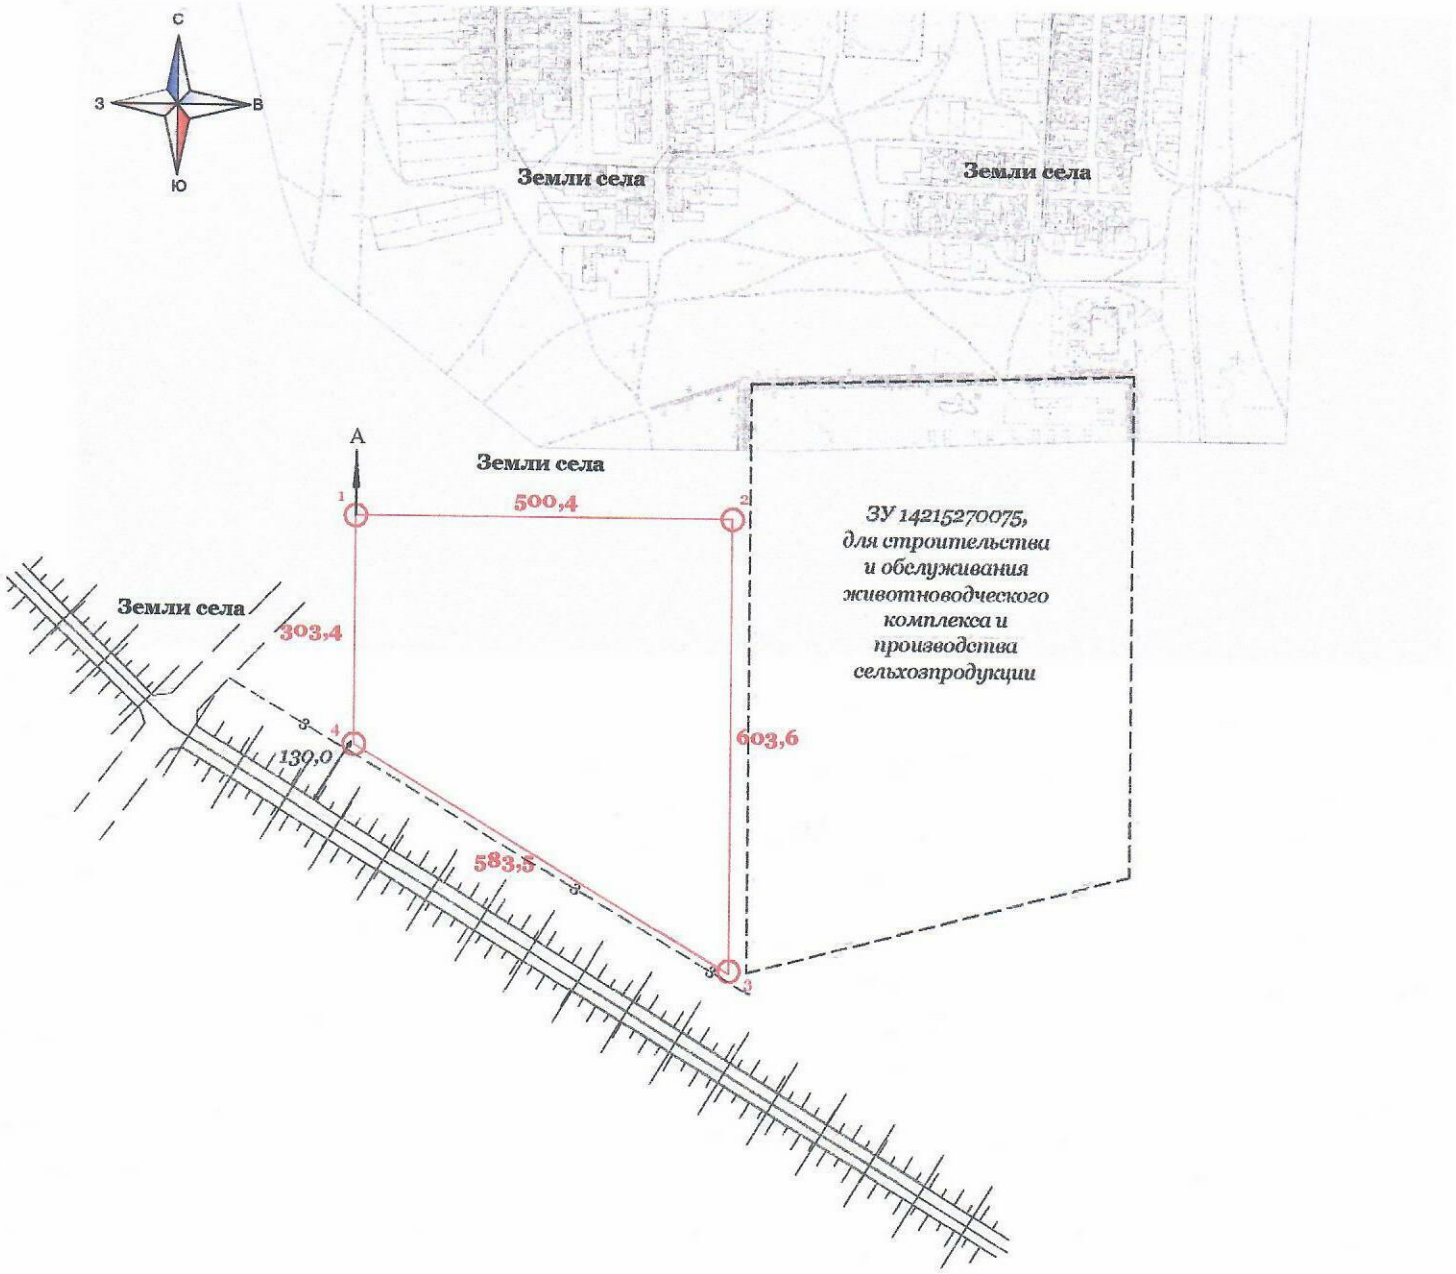


| | | | | | | |
|---|---|---|---|---|---|---|
| *Исполнитель* | *К. Исин* | | *Межхозяйственное землеустройство* | | | |
| | | | ГУ "Отдел земельных отношений города Аксу" | | | |
| | | | Чертеж проекта | листов | лист | масштаб |
| | | | | 1 | 1 | 1:10000 |
| | | | | Индивидуальный предприниматель "Мадина" | | |