Қазақстан Республикасы Түркістан облысы Бәйдібек ауданы Жамбыл ауылдық округі Жамбыл елді мекенінен Саябақ көшесінің бойынан Автотұрақ және баскада мақсатты құрылысы үшін аукционға қойылатын 714 шаршы метр жер телімінің сызба жобасы.

Бәйдібек ауданды тұрғын үй –коммуналдық шаруашылық, жолаушылар көлігі және автомобиль жолдары бөлім басшысы Ж. Азизханов

«Азаматтарға арналған үкімет мемлекеттік корпорациясы коммерциялық емес акционерлік қоғамының Түркіста облысы бойынша филиалының Бәйдібек аудандық тіркеу және жер кадастры бөлімінің басшысы Б. Мырзакулов

Бәйдібек ауданы сәулет және қала құрылыс бөлімінің басшысы М. Енжанов

Бәйдібек аудандық жер қатынастары бөлімінің басшысы Н.Оразов.


«Бәйдібек су мемлекеттік коммуналдық кәсіпорынын директоры Ш. Мұнашов

Оңтүстік Қарық Трансгаз акпкершілігі шектеулі серіктестігінің Бәйдібек аудандық филиалының электр желісі бөлімі басшысы Б. Терд

Жамбыл ауылдық округінің әкімі Н.Айдарбеков

Жамбыл ауылдық округі бас маман жер инспекторы Т. Кобеков.

Шартты белгілері аукционға қойлатын жер

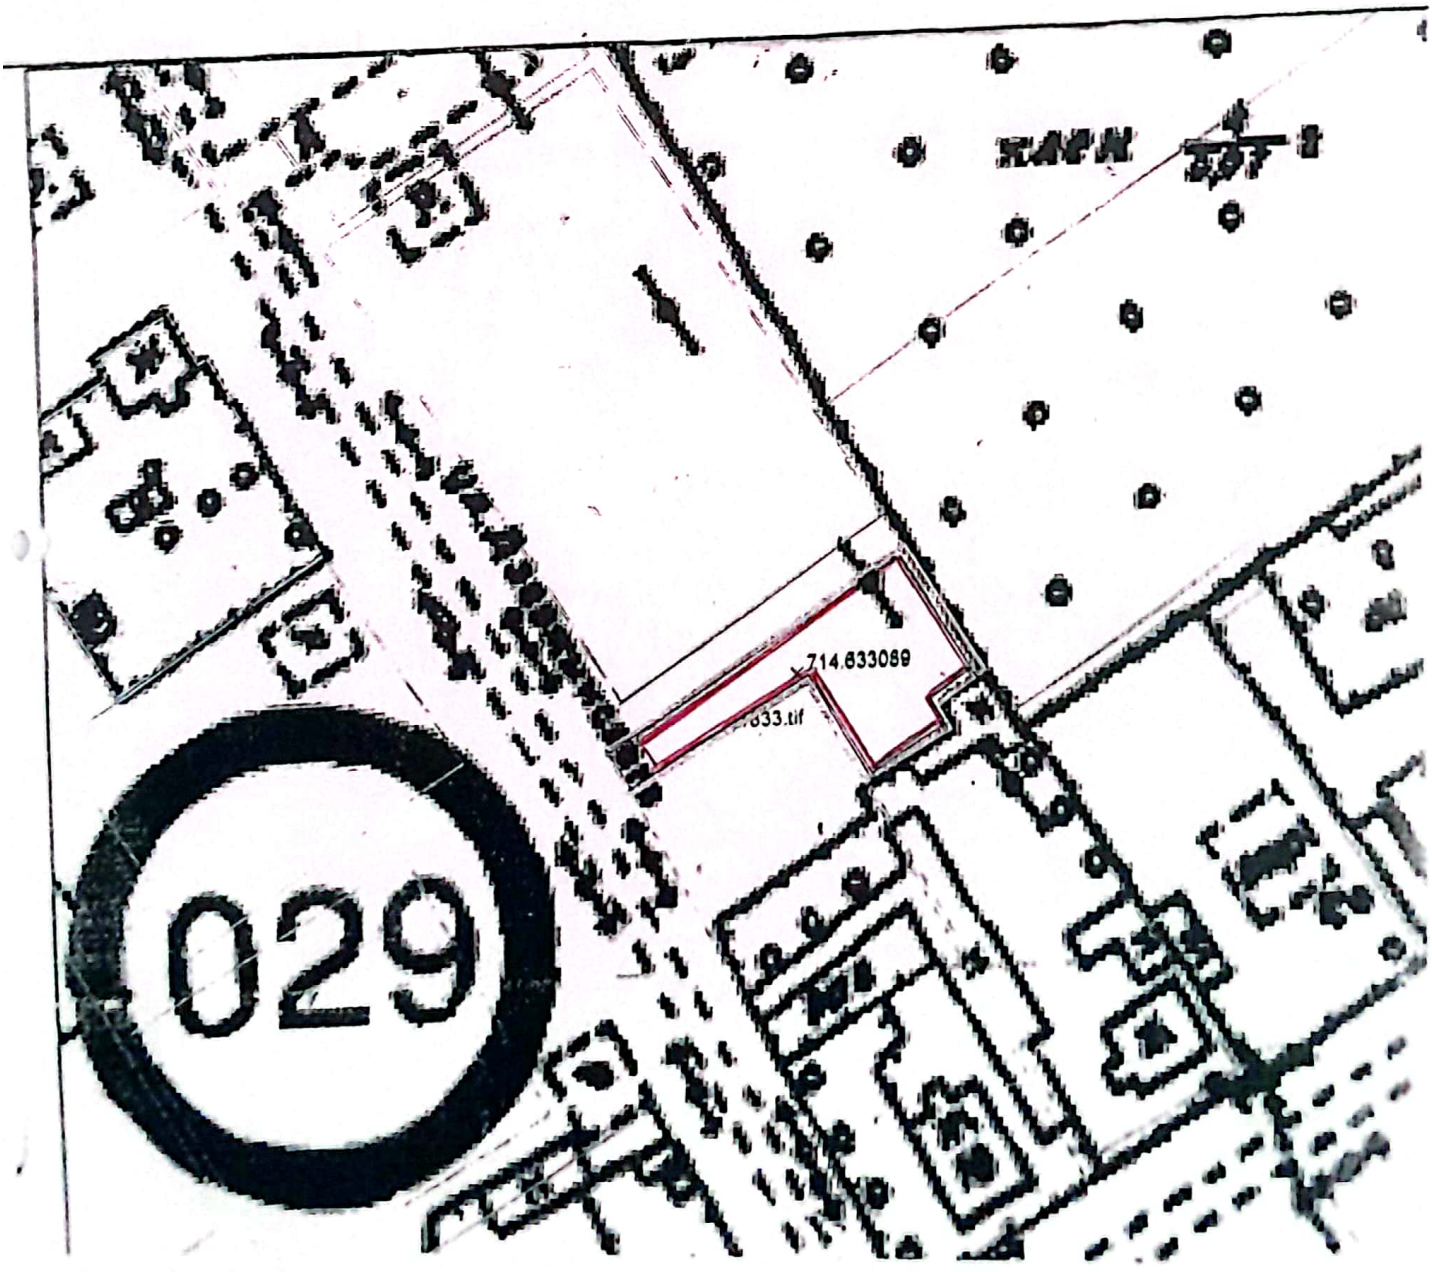

Сканировано с CamScanner