СХЕМА (ПЛАН)

предоставления земельного участка через конкурс для строительства индивидуального гаража, расположенного по улице Рудная, район дома № 31/1 города Алтай района Алтай ВКО

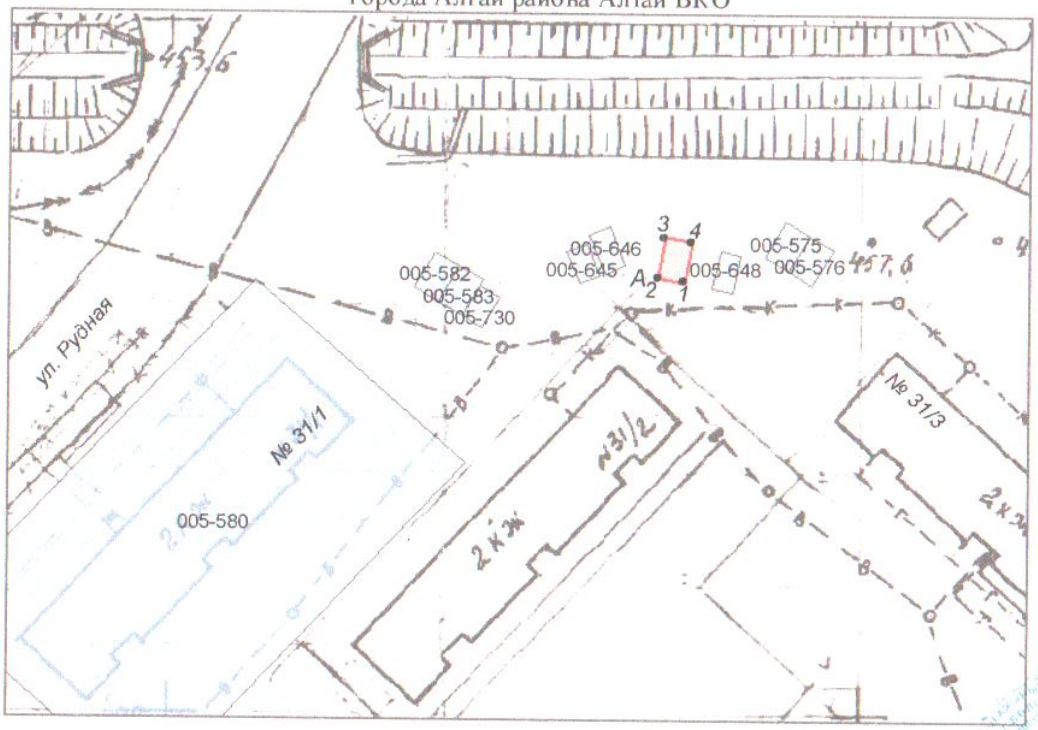

СХЕМА СОГЛАСОВАНА:

Заказчик: ГУ "Отдел сельского хозяйства, земельных отношений и предпринимательства района Алтай" , в лице руководителя

Шектес жер пайдаланушылар:
А-дан-А-га дейін – елді мекендердің жерлері

Описание смежеств:
от А до А – земли населенных пунктов

Экспликация земель

Всего земель в плане, га	Земли посторонних землепользователей, га	Предоставляется, га
0,0024	нет	0,0024

Условные обозначения:

испрашиваемый участок

Повор. точки	Мера линии
1-2	4.0
2-3	6.0
3-4	4.0
4-1	6.0

Басшы	Имамбаев С.С.		
Маман	Евсина Ю.В.	23.11.2021	

Шаруашылық аралық жерге орналастыру
Межхозяйственное землеустройство

"Алтай ауданының ауыл шаруашылығы, жер қатынастары және кәсіпкерлік бөлімі" ММ
ГУ "Отдел сельского хозяйства, земельных отношений и предпринимательства района Алтай"

Жоба сызбасы
Чертеж проекта

Кезеңі Стадия	Парақ/парақтар Листы/листов	Масштаб
	1/1	1:1 000

«Азаматтарға арналған үкімет» мемлекеттік корпорациясы» коммерциялық емес акционерлік қоғамының Шығыс Қазақстан облысы бойынша филиалының Тіркеу және жер кадастры бойынша Алтай ауданының бөлімі

Отдел района Алтай по регистрации и земельному кадастру филиала некоммерческого акционерного общества «Государственная корпорация «Правительство для граждан» по Восточно-Казахстанской области