
**Бұйрығымен бекітілді**
**Утверждено приказом**

Жарқайың ауданының "Жер қатынастары бөлімі" ММ
ГУ "Отдел земельных отношений Жаркаинского района

_____Первушкина М.С.

Бұйрық/Приказ №_____"_05_2021ж/г.

## Жер телімінің орналастыру схемасы/
## Схема расположения земельного участка

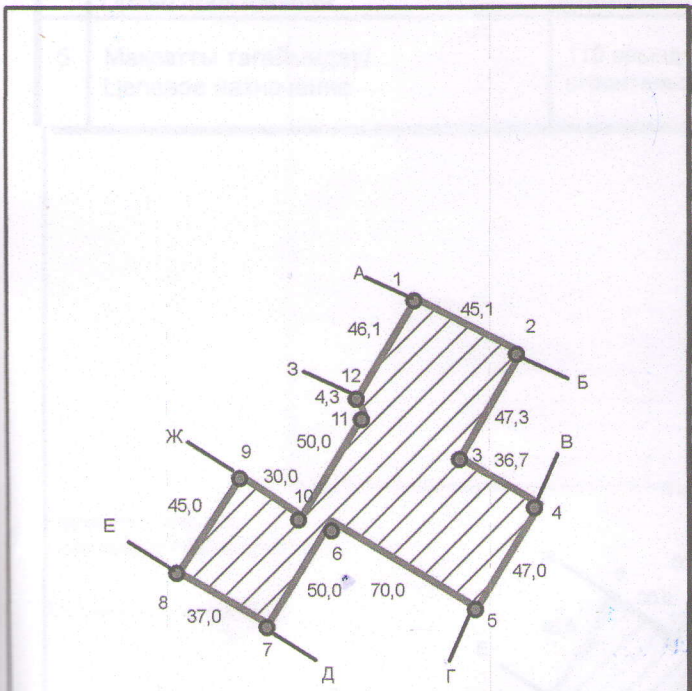




Масштаб: 1:4000

Масштаб: 1:4000

**Шартты белгілер/Условные знаки:**

- А до Б: улица Новая
- Б до В: 01-275-055-
- В до Г: улица Фурманова
- Г до Д: 01-275-055-323
- Д до Е: улица Позднякова
- Е до Ж: улица Абая
- Ж до З: 01-275-055
- З до А: 01-275-055-064

оформляемый земельный участок

| 1 | Лауазымы/ должность | Аты-жөні ФИО | қолы подпись | Площадь земельного участка | Листов | Лист | Масштаб |
|---|---|---|---|---|---|---|---|
| 2 | специалист | Шерияздан Н. | | | 1 | 1 | 1:4000 |
| 3 | | | | 0,7400 га | Жоба сызбасы/ Чертеж прокта | | |