
Жағдайлық сұлба
Ситуационная схем
изготовлена для рассмотрения земель

Объектінің атауы: Арнайы мақсаттағы объектіні пайдалану және қызмет көрсету үшін
Наименование объкета: Для эксплуатации и обслуживания объекта специального назначения

Участкенің мекен-жайы: ШҚО, Семей қаласы, Сеченова көшесі бойында
Адрес участка: ВКО, город Семей, по ул. Сеченова

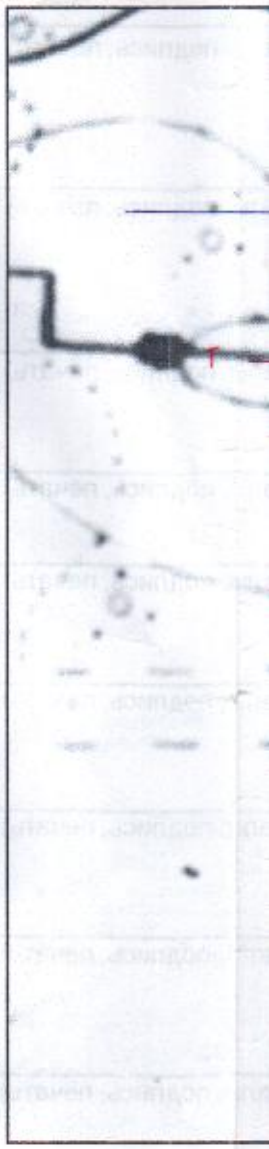



Шолу сұлбасы
Обзорная схема

М 1: 2 000

Жер телімдер сыз
План земельного

Условные обозначения:

_ запрашиваемый дополнительный земельный участок для эксплуатации и обслуживания объекта специального назначения площадью - 0,0525га.

Примечание:


1. Берілген сұлба құқық бекітуші құжат болып табылмайды
   Данная схема не является правоустанавливающим документом
2. Сұлба 16.11.2015 ж. жағдай бойынша құрылған
   Схема составлена по состоянию на 16.11.2015 г.

Проверил: Исатаев А.М.

ла
ой комиссии

"ШҚО Семей қаласы сәулет және қала құрылысы бөлімі" ММ басшысы
Руководитель ГУ " Отдел архитектуры и градостроительства г. Семей ВКО"

К.У. Кокиланов

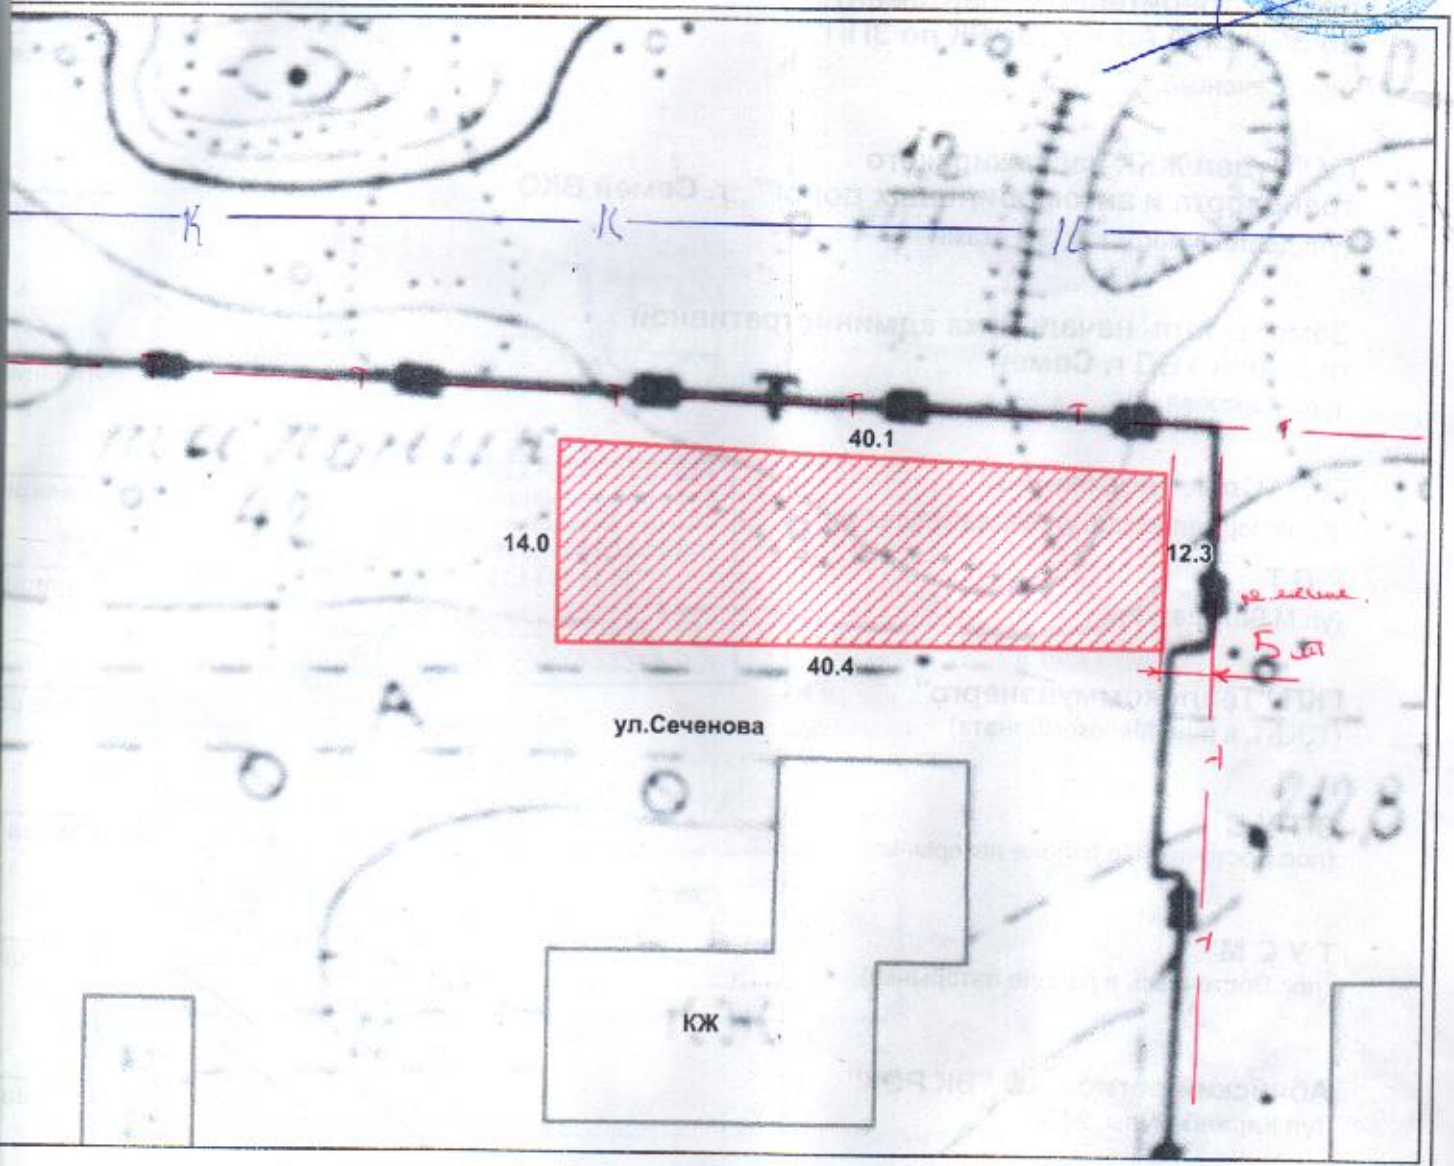

басы
частка

М 1: 500

10.0 _сызбалар өлшемі
меры линий

ТОО "ADRUS"

Бастық Директор	Р.Раимханов		Площадь: 0,0525 га.	Көлем: Масштаб: 1: 500
Орындаушы Исполнитель	С. Мамирканов			Берілген уақыты: Дата выдачи: ноябрь 2015 г.