
Меншік иесі/жер пайдаланушы: **«Бәйтерек аудандық жер қатынастары бөлімі» ММ**
Нысаналы мақсаты: **Автожуу бекетіне қызмет көрсету үшін**
Құқық түрі: **Уақытша пайдалану**
Орналасқан орны: **БҚО, Бәйтерек ауданы, Махамбет ауылдық округі, Махамбет ауылы аумағында орналасқан**
Алаңы: **Жалпы ауданы 0,1000 га**

орналастыру жобасын жасау қағидаларына 10-қосымша

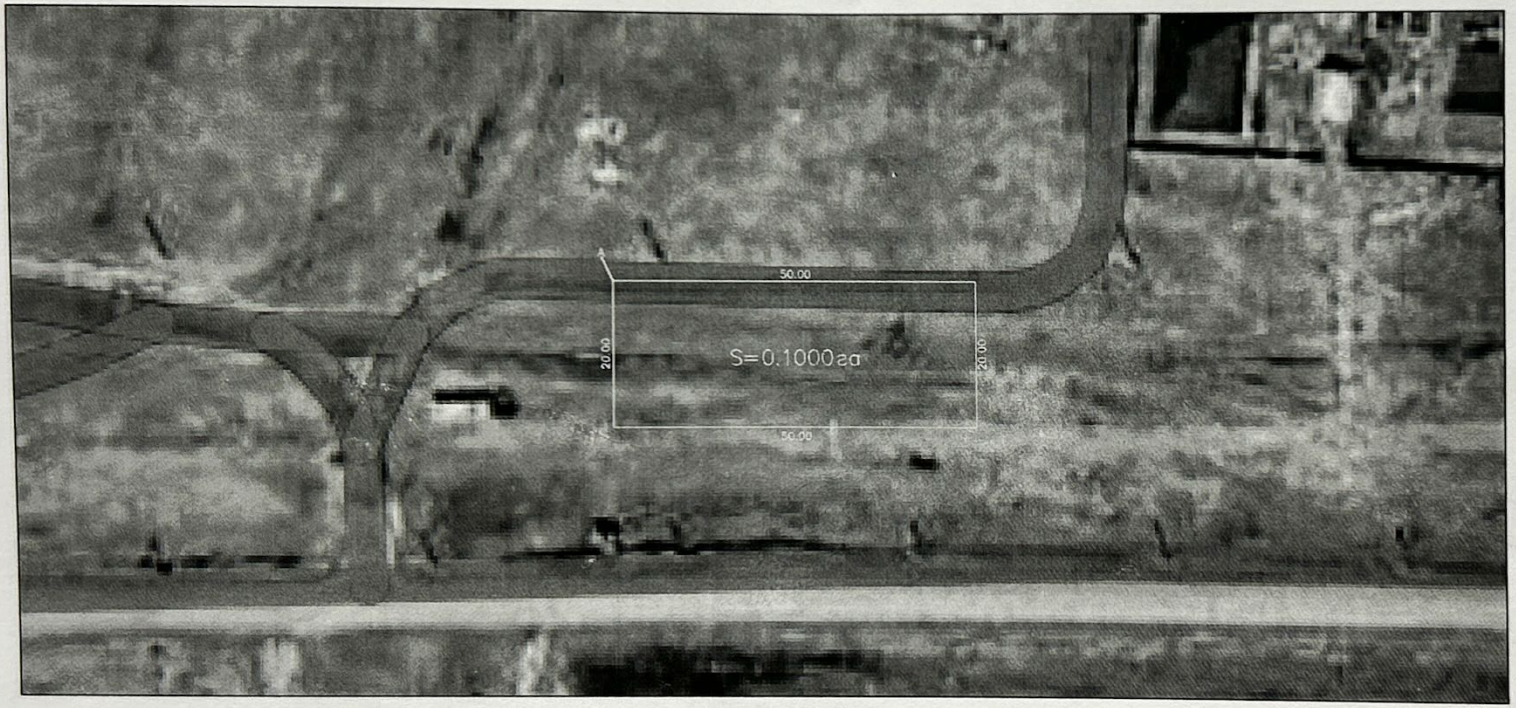

Шектесулердің сипаттамасы:
А дан А ға дейін Елді мекен жерлері

Тапсырыс беруші «Бәйтерек аудандық жер қатынастары бөлімі» ММ
(жеке тұлғаның аты, әкесінің аты (бар болса), тегі немесе заңды тұлғаның атауы, қолы)

Шартты белгілеулер:

- Көршілес ж. т.

- Рәсімделген жер телімі

				Шаруашылық аралық жерге орналасуы:			
Жобаның орындаушысы	Аты, әкесінің аты (бар болса) тегі	Қолы	Күні	**«Бәйтерек аудандық жер қатынастары бөлімі» ММ**			
Басшы (тексерді)	С.Есболов			Жоба сызбасы	Кезең	Беттер	Масштабпен
Орындаушы	С.Есболов				1	1/1	1: 1000

ЖЕКЕ КӘСІПКЕР «Жана Казахстан» ИНДИВИДУАЛЬНЫЙ ПРЕДПРИНИМАТЕЛЬ