Жер учаскесінің жобалық планы.
"Қарқия аудандық жер қатынастары бөлімі" ММ
Учаскенің орналасқан жері: Маңғыстау облысы,
Қарақия ауданы, Мұнайшы ауылы жері
Пайдалану нысаны: қойма құрылысын салу үшін.
Шектеулер мен ауыртпашылықтар: жоқ
жер учаскесінің ауданы - S=0,0400 га;
кадастрлық нөмірі: 13-197-008-1041

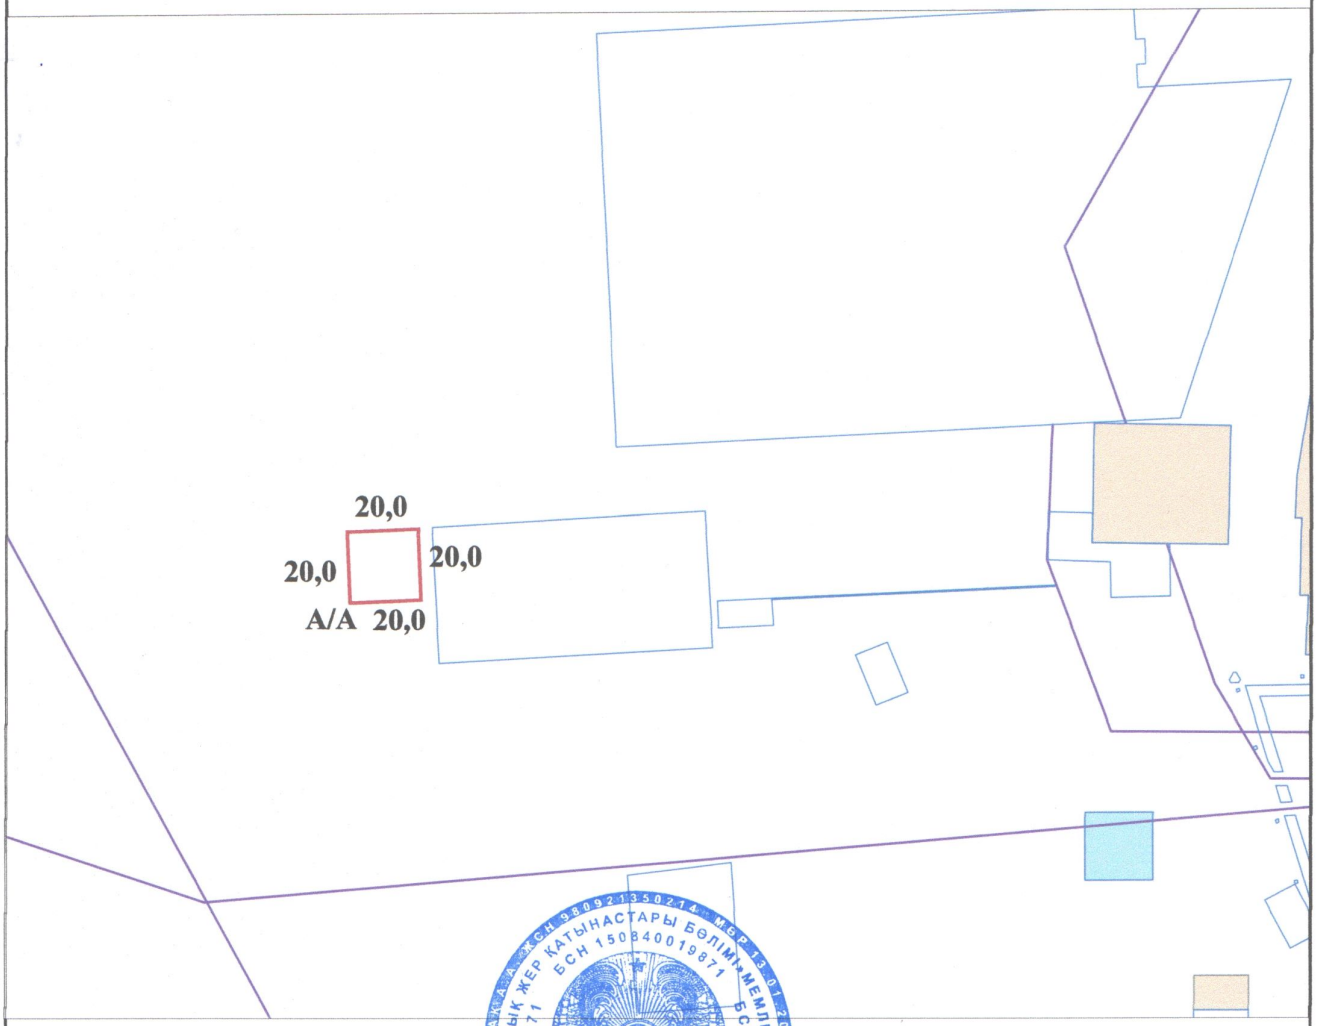

Шектесу тізімдерінің сипаты

А-дан А -ға дейін елді-мекен жері

Келісемін _____ "Қарқия аудандық жер қатынастары бөлімі" ММ.

Шартты белгілер:

20,0 - **Жер учаскесінің өлшемдері және шекарасы**

Келісемін _____ Қарақия аудандық құрылыс, сәулет және қала құрылысы бөлімі" ММ

Лауазымы	аты-жөні	қолы	күні
Бөлім басшысы	Укибаев М.		24.08.20
Орындаған	Шаудирбаев И.		24.08.2020 ж.
Оператор	Батырбаева з.		24.08.2020

Жерге орналастыру жобасы
Землеустроительный проект

Маңғыстау облысы, Қарақия ауданы, Мұнайшы ауылы жері

Жоба сызбасы	Кезеңі стадия	Парақ/парақтар Лист/листов	Масштаб
қойма құрылысын салу үшін.	П	-1-	1:2 000

"Тіркеу жәнеЖерКадастры " бойынша ҚБ
КО "Регистрация и ЗемКадастра"