Схема (план)

по образованию земельного участка, предназначенного для реализации на аукционе, на праве временного возмездного краткосрочного землепользования, сроком на 3 (три) года, площадью 1,784 га, расположенного по адресу: город Аксу, улица Ленина, напротив городской поликлиники, для строительства электро-механического аттракциона

УТВЕРЖДЕНО:

Приказ №_____от _____ 2022 г.

Руководитель ГУ «Отдел земельных отношений г.Аксу»

СХЕМА СОГЛАСОВАНА:

Руководитель ГУ "Отдел архитектуры и градостроительства города Аксу" _____ К.В. Ефремов

КГП "Аксу су арнасы" _____

АО "ПРЭК" _____

КГП "Теплосервис Аксу" _____

АО "Казахтелеком" _____

"Казақтелеком" АҚ «Желі» дивизионы» Өрлестігі Павлодар ЖЖТТ

КЕЛІСІЛГЕН

СОГЛАСОВАНО

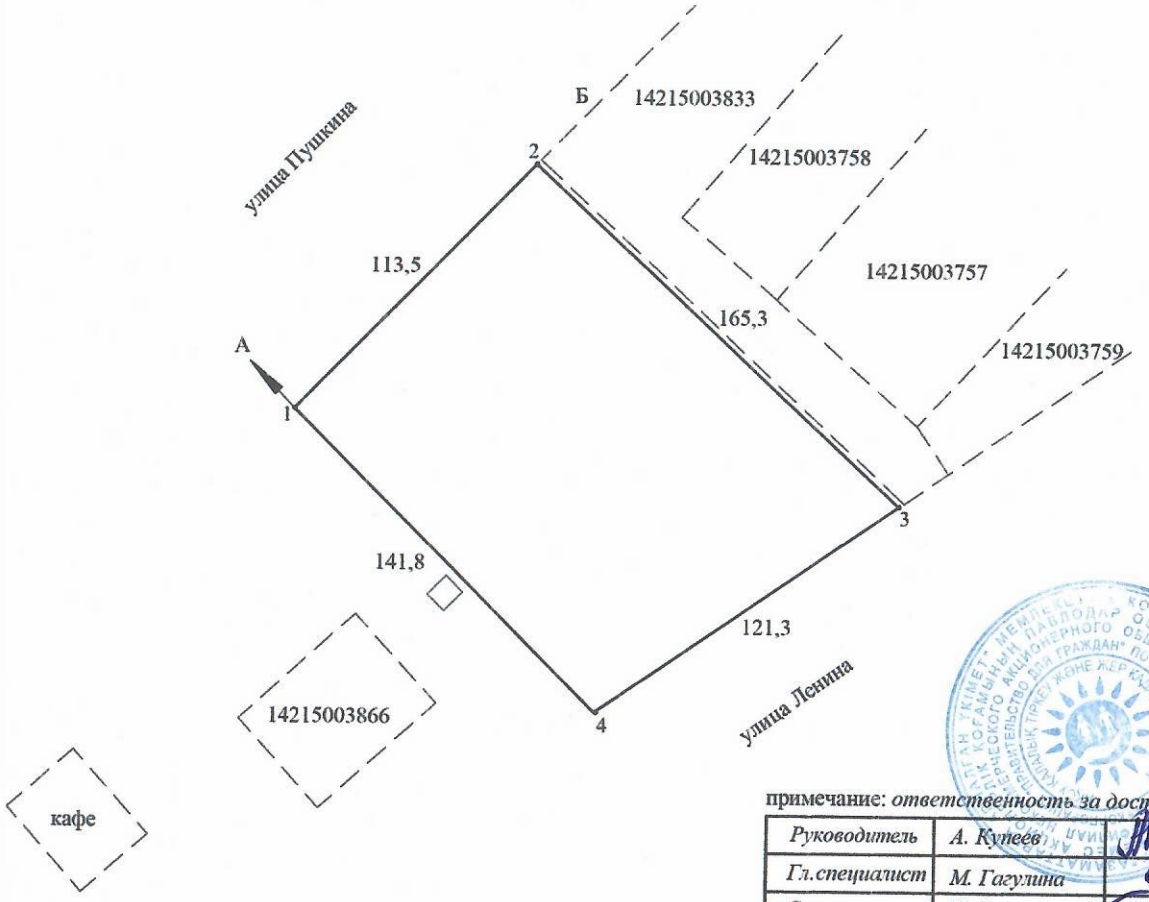

схема размещения земельного участка



примечание: *ответственность за достоверность подписей смежных землепользователей несет заказчик.*

Руководитель	*А. Купеев*			Межхозяйственное землеустройство
Гл.специалист	*М. Гагулина*			
Специалист	*Е. Слямханов*			***ГУ "Отдел земельных отношений города Аксу"*** ***БИН 050140006982***
Кад.группа	*Е. Слямханов*			

Чертеж проекта	листов	лист	масштаб
	1	1	1:2500

Отдел города Аксу по регистрации и земельному кадастру - филиала НАО "Государственная корпорация "Правительство для граждан" по Павлодарской области

Описание смежеств:
от А до А - земли города

Автоматизированной информационной системы государственного земельного кадастра отдела города Аксу по регистрации и земельному кадастру - филиала некоммерческого акционерного общества " Государственная корпорация " Правительство для граждан" по Павлодарской области

«____»_____2022 года _____ А.Т. Купеев

Подпись должностного лица, печать

ПЛАН ЗЕМЕЛЬНОГО УЧАСТКА

Кадастровый номер земельного участка	14-215-003-	Площадь, га	1,784
Местоположение земельного участка	г. Аксу, ул. Ленина, напротив городской поликлиники	Категория земель	земли населенного пункта
Целевое назначение	для строительства электро-механического аттракциона (колесо обозрения)		

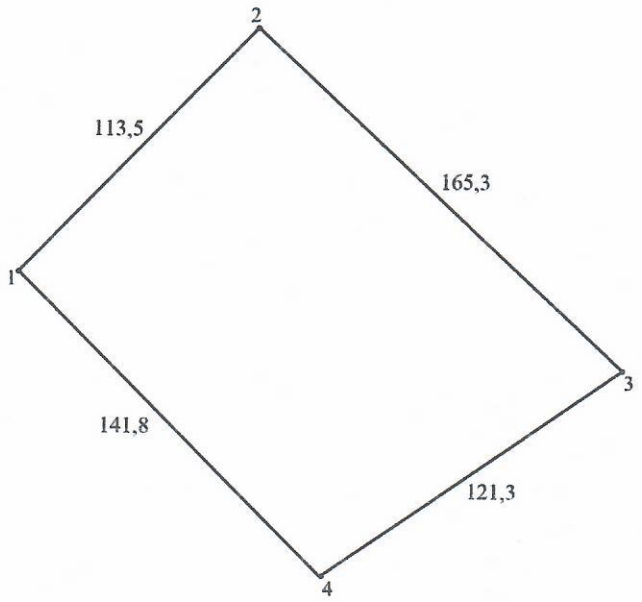

Масштаб 1 : 2500

План составил(а) _____Слямханов Е.К.