Сұралып отырған жер телімінің ситуациялық схемасы

Келісілді:

Ақсу ауданы әкімінің орынбасары — Ә.Сырбаев


Аудандық сәулет және қала құрылысы бөлімінің басшысы — Н.Мырзеков

Ақсу ауданының жер катынастары бөлімінің басшысы — Б.Шарипов

Жансүгіров ауылдық округінің әкімі — Б.Шарипов

№2 сайлау учаскесінің депутаты — Б.Шарипов

Тапсырушы — Б.Шарипов

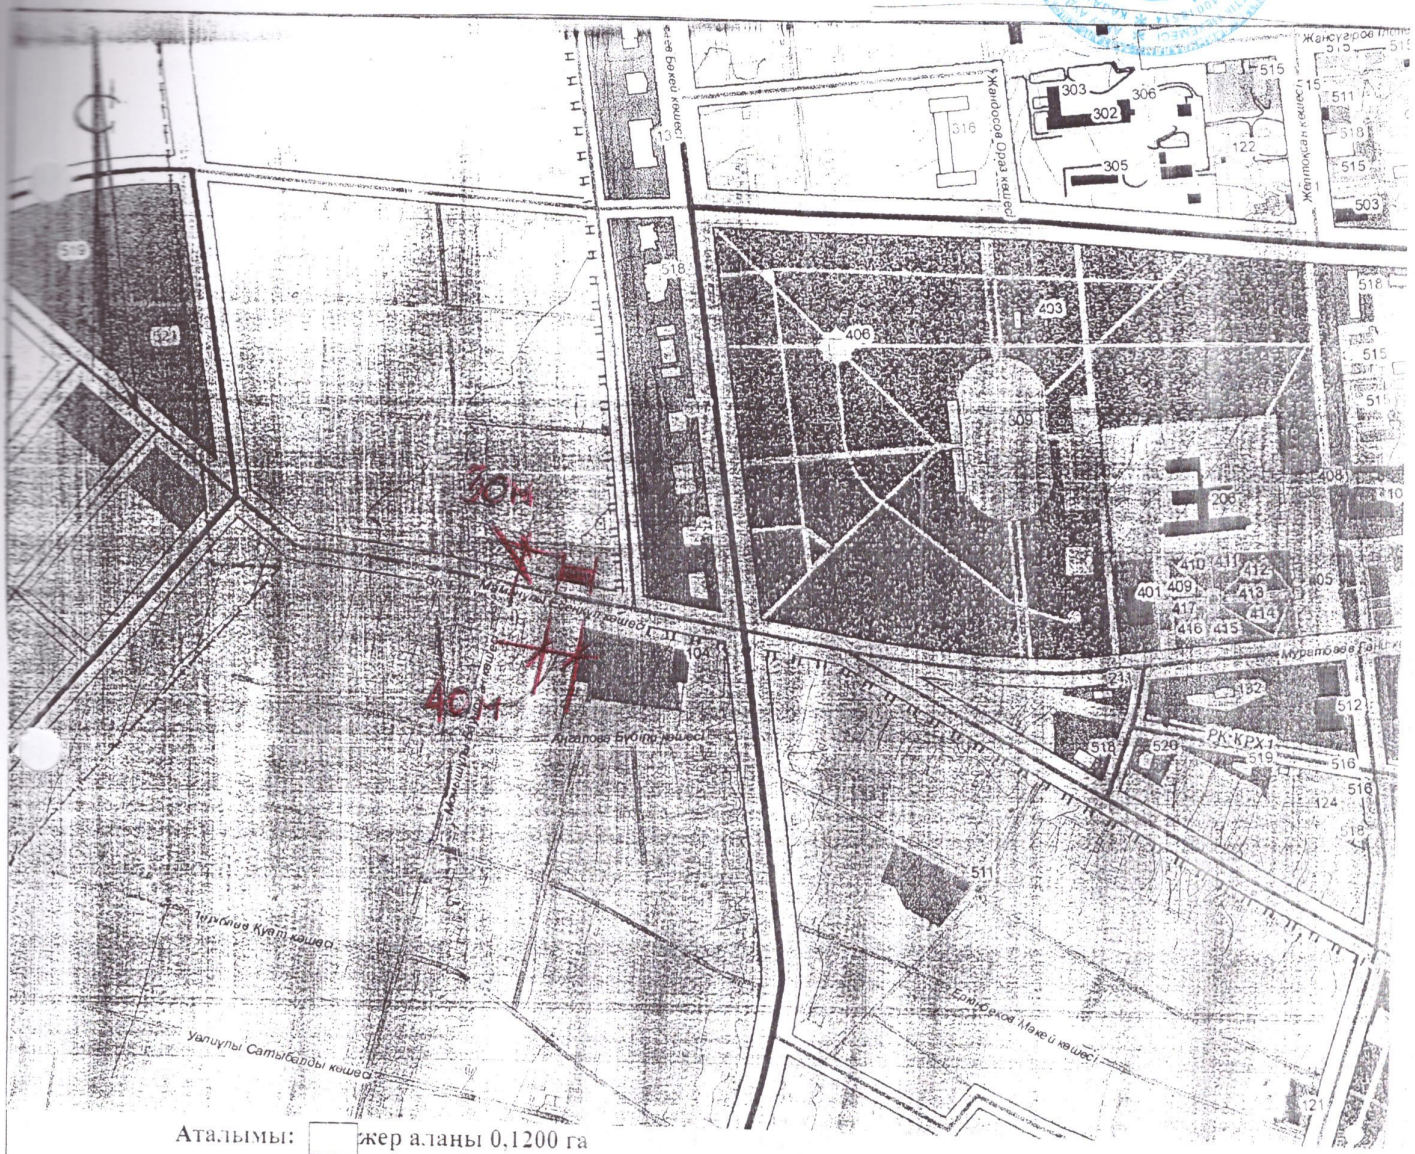

Аталымы: ☐ жер аланы 0,1200 га

45°23'58.22" С
79°29'36.01" В

	Ғимарат құрылысын жүргізу үшін сұралып отырған жер телімінің ситуациялық сызбасы	
	Жансүгіров ауылы. Е.Маманұлы көшесі №6А	Масштаб: Паратаев Ә.
орындаған	Тапсырушы: Б.Шарипов	Ақсу ауданының сәулет және қала құрылысы бөлімі