
Наименование объекта: для строительства и обслуживания производственной базы

Адрес участка: г. Павлодар, Северная промышленная зона.

Заказчик: гр. Шалдыбаев Арман Жумабекович.

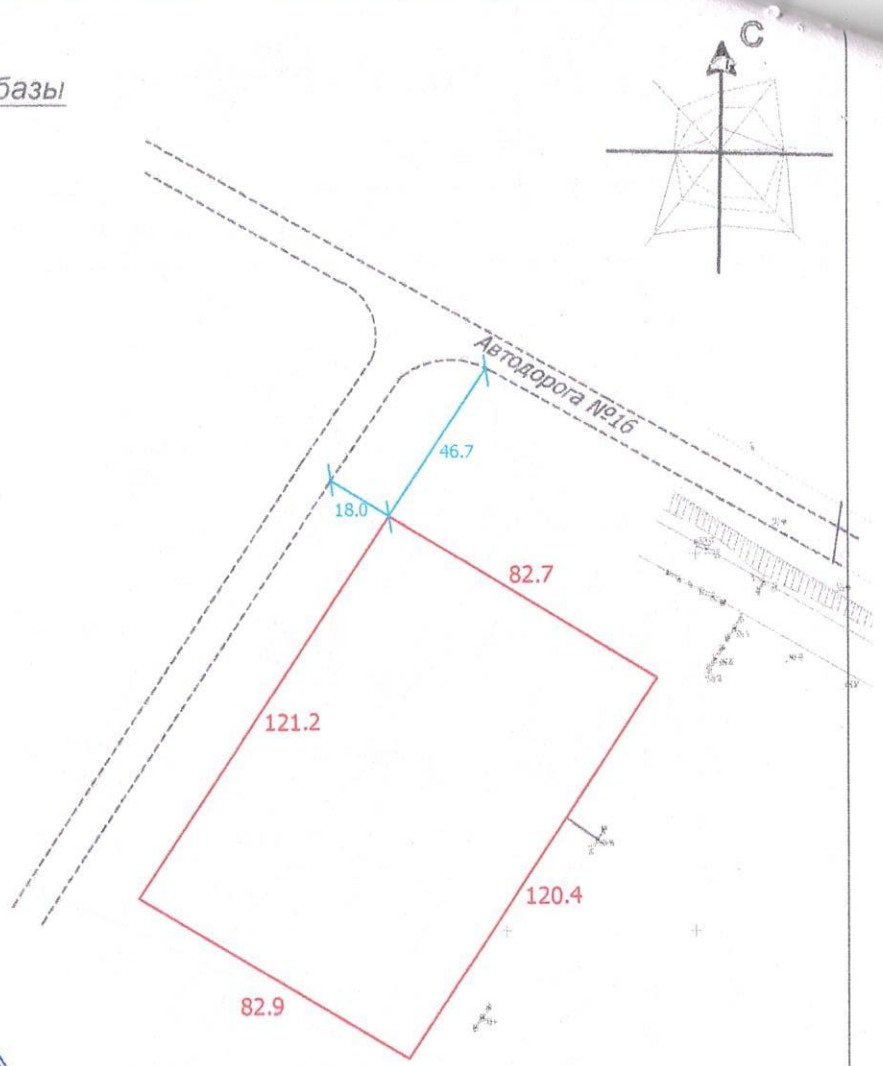

Условные обозначение:

-Испрашиваемый земельный участок площадью - **1,0000 га.**

СИТУАЦИОННАЯ СХЕМА



Казахстан Республикасы Павлодар қаласы ЖАУАПКЕРШІЛІГІ ШЕКТЕУЛІ СЕРІКТЕСТІГІ ЖШС «ТАЛГАР KZ» ТОО ТОВАРИЩЕСТВО С ОГРАНИЧЕННОЙ ОТВЕТСТВЕННОСТЬЮ Республика Казахстан город Павлодар

Исполнитель	Игликов А.А.			гр. Шалдыбаев А.Ж., ИИН			
				План границ земельного участка	масштаб	стадия	лист	листов
					1:500	П	1	1
					ТОО "ТАЛГАР KZ".			