Астана қаласында сұратылған жер учаскесін орналастырудың жағдайлық сызбасы
Ситуационная схема размещения испрашиваемого земельного участка в г.Астана

000491

Объектінің атауы: **Паркингы бар бизнес орталық**
Наименование объекта: Бизнес центр с паркингом

Участкенің мекен-жайы: **Байқоңыр ауданы, Алаш тас жолы, № 65/1 ғимарат ауданы**
Адрес участка: район Байқоңыр, шоссе Алаш, район здания 65/1

Құрылыс салушы: **Аукционнан сату үшін**
Застройщик:

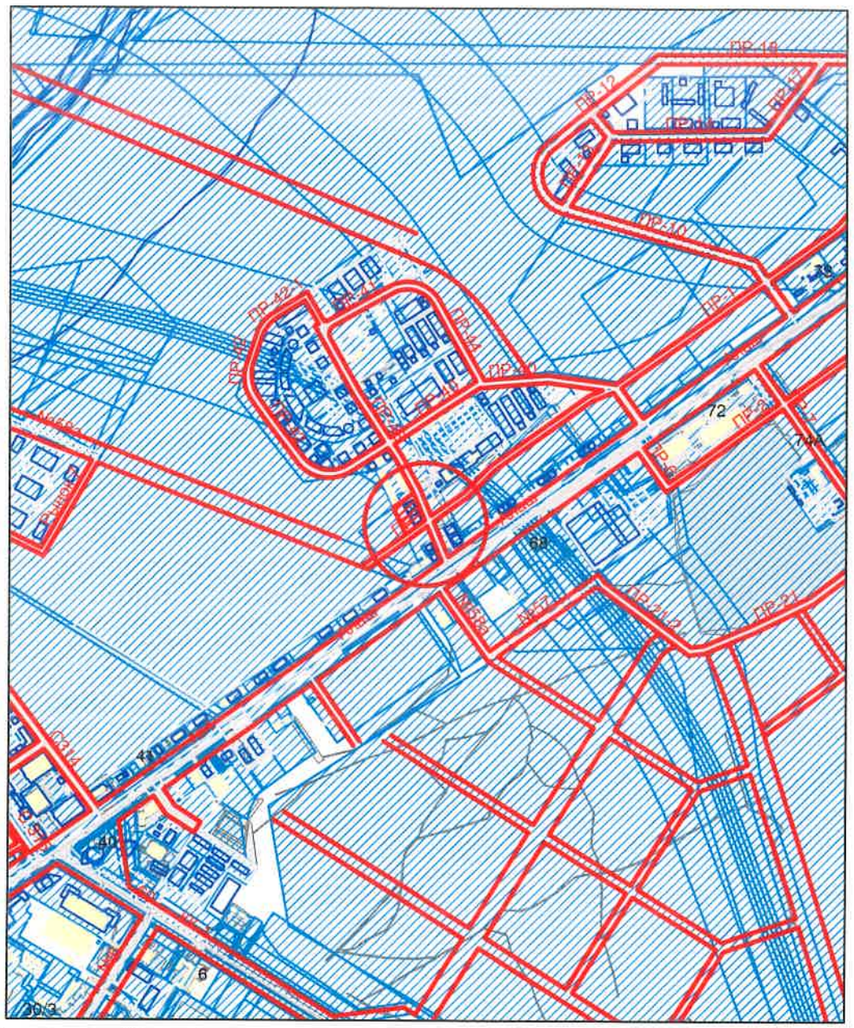

Топографиялық түсірілім түзетілмеген

М 1:20000

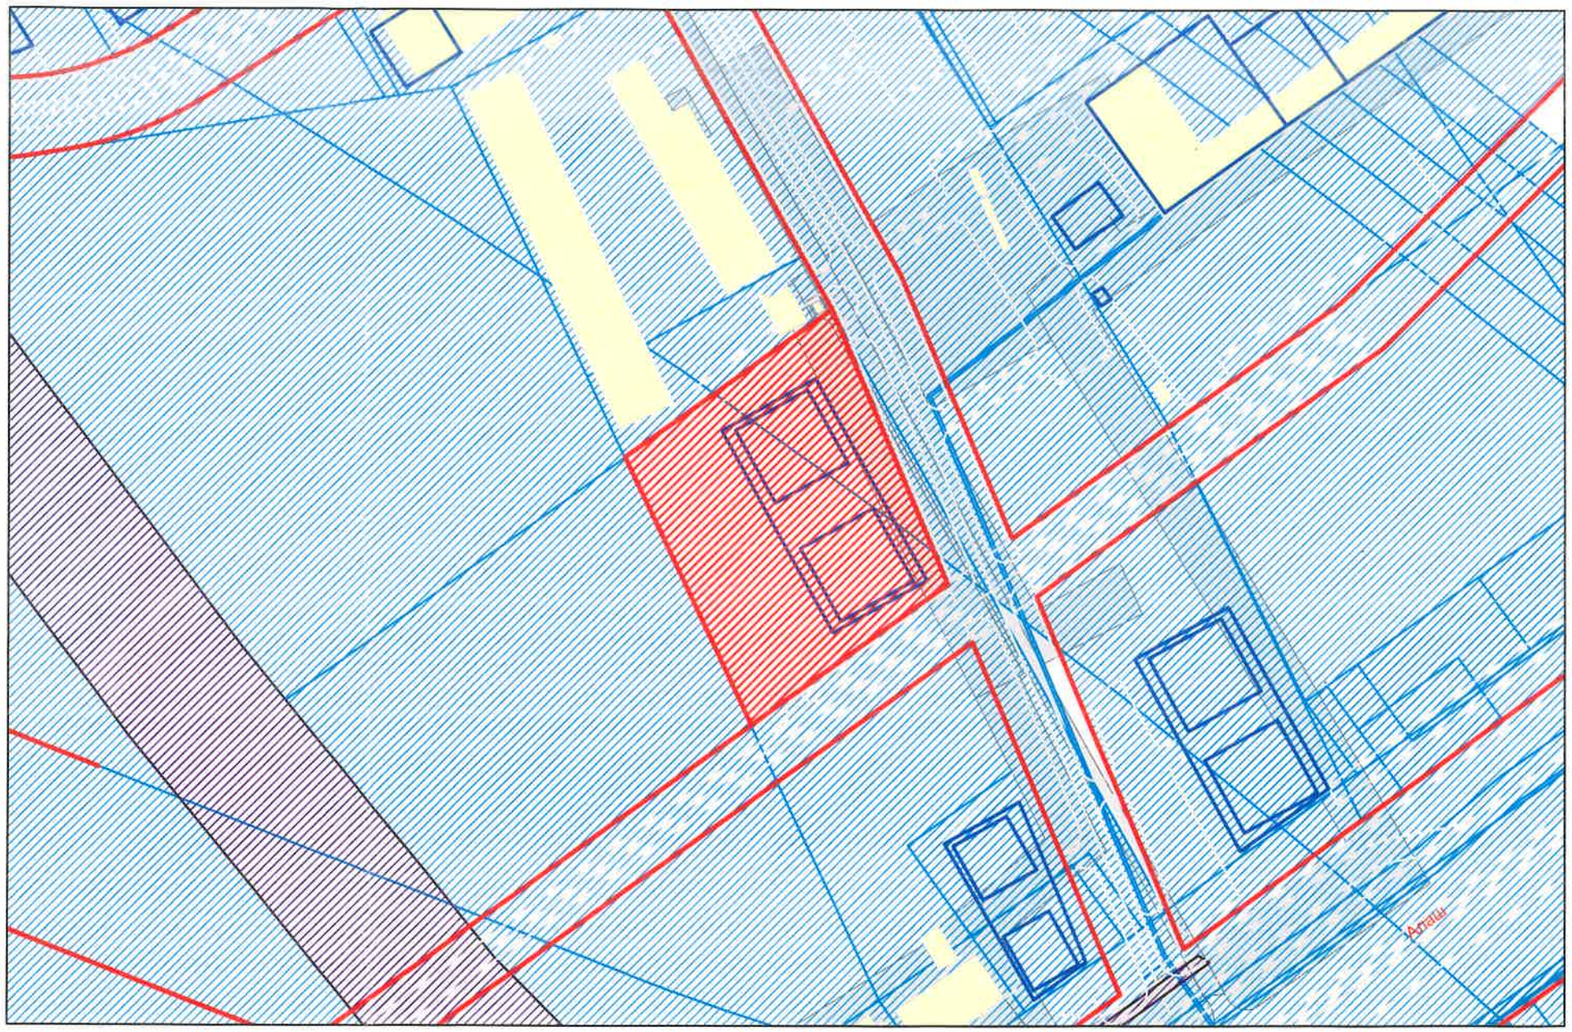

М 1:2000

-бөлінген жер учаскесі -аббатандыру аумағы -бұрын бөлінген жер учаскесі -учаскенің тиісті құқығы; тұрақты жер пайдалану; жеке меншік; уақытша пайдалану;

Примечание:
1.По ПДП- Бизнес центр с паркингом

Құрылыс салушы

"Астана қаласының Сәулет, қала құрылысы және жер қатынастары басқармасы" ММ басшысының орынбасары

Н.Серикбаев

"Астана қаласының Сәулет, қала құрылысы және жер қатынастары басқармасы" ММ Байқоңыр ауданы бойынша қалалық жоспарлау бөлімінің басшысы

Ж.Каиров

				Sуч=7651,2 м2	Функционалдық аймақ
Директор орынбасарының м.а.	А.Рысбаев				
Бөлім бастығы	Д.Алтаев				
Сектор меңгерушісі	И.Лейман			Астана қаласында сұратылған жер учаскесін орналастырудың жағдайлық сызбасы	"Астана бас жоспары" ҒЗЖИ" ЖШС
					ID 5489
Орындаған	С.Сейтказина		24.02.2023		

Ф 06 1/01 Издание 4