ҚР жер кодексінің 48- бабына сәйкес мемлекеттік меншіктегі жер учаскесін немесе жер учаскесін жалдау құқығын сату жөніндегі сауда-саттықты аукциондарды өткізуге қойылатын жер учаскесінің ситуациялық


СЫЗБАСЫ

Тапсырысшы : Келес ауданының жер қатынастары бөлімі ММ

Мекенжайы: Келес ауданы, Қошқарата ауылдық округі

Нысаналы мақсаты: Үй-жайларға (құрылыстар мен ғимараттарға) қызмет көрсету үшін

Жер телімінің жалпы ауданы: 0,062 га

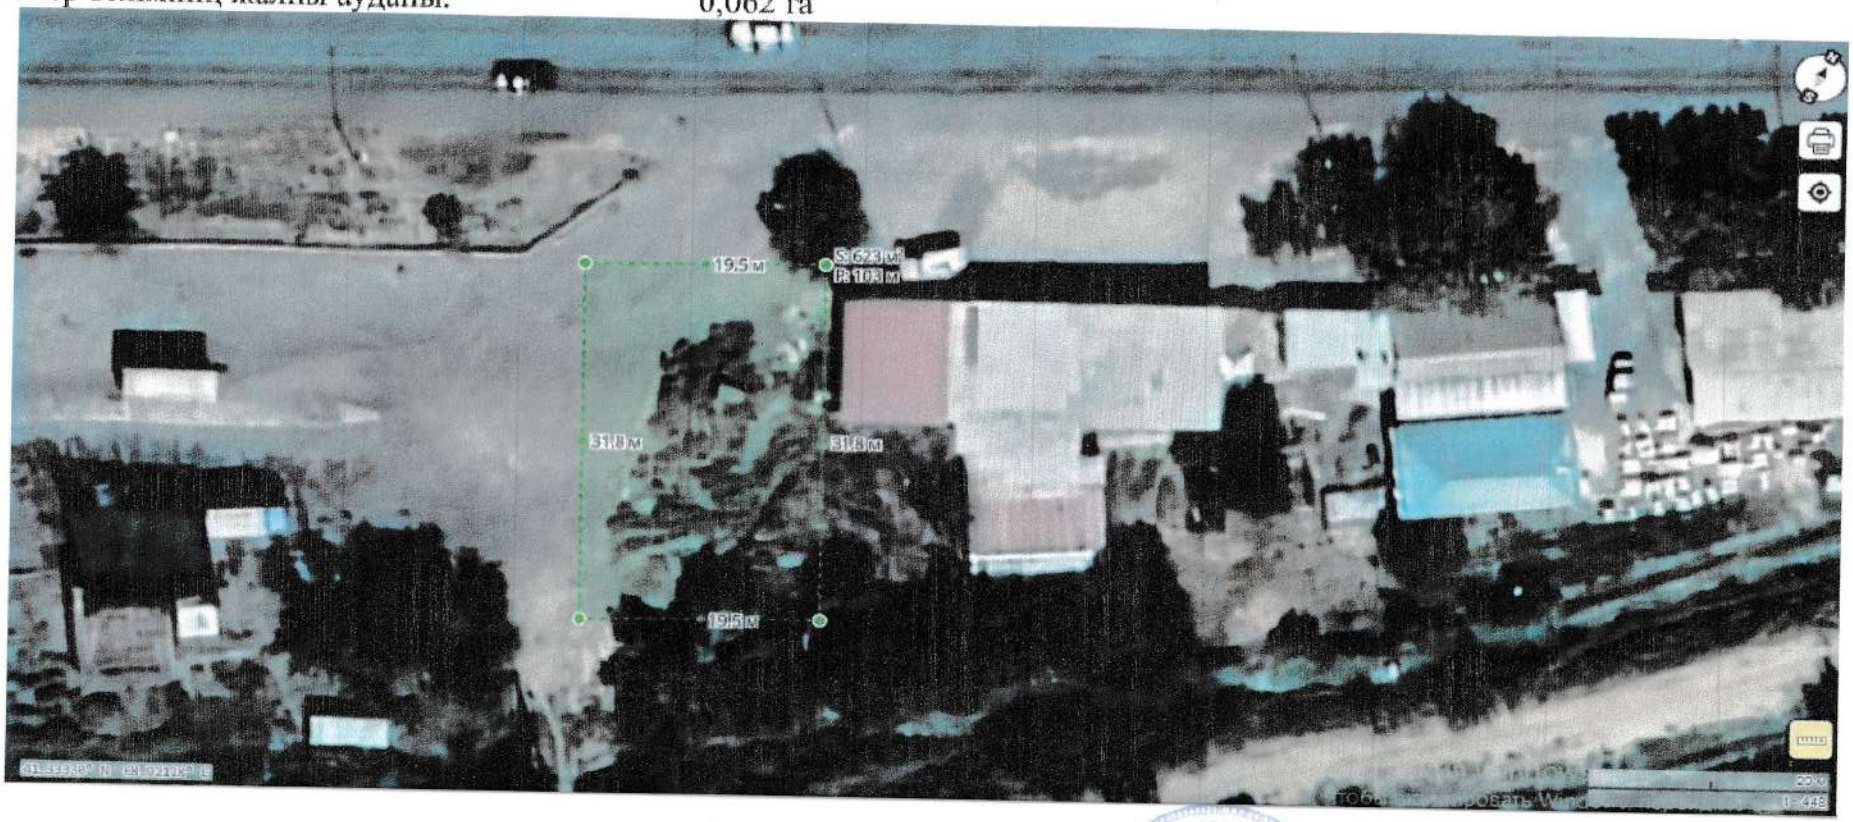

КЕЛІСІЛГЕН
Келес ауданының жер қатынастары бөлімінің басшысы

_____ А.Молданов

КЕЛІСІЛГЕН
Қошқарата ауылдық округінің әкімі

_____ Е.Нұрмахан