
СХЕМА (ПЛАН) ЗЕМЕЛЬНОГО УЧАСТКА
ЖЕР ТЕЛІМІНІҢ СХЕМАСЫ (ЖОСПАРЫ)

Заказчик: ***ГУ "Отдел земельных отнашения Жаксынского района"***
Месторасположение земельного участка: ***Республика Казахстан, Акмолинская область, Жаксынский район, село Калиншнское, улица Ленина***
Целевое назначение земельного участка: ***для строительства и эксплуатации врачебный амблаторнии сельской местности***

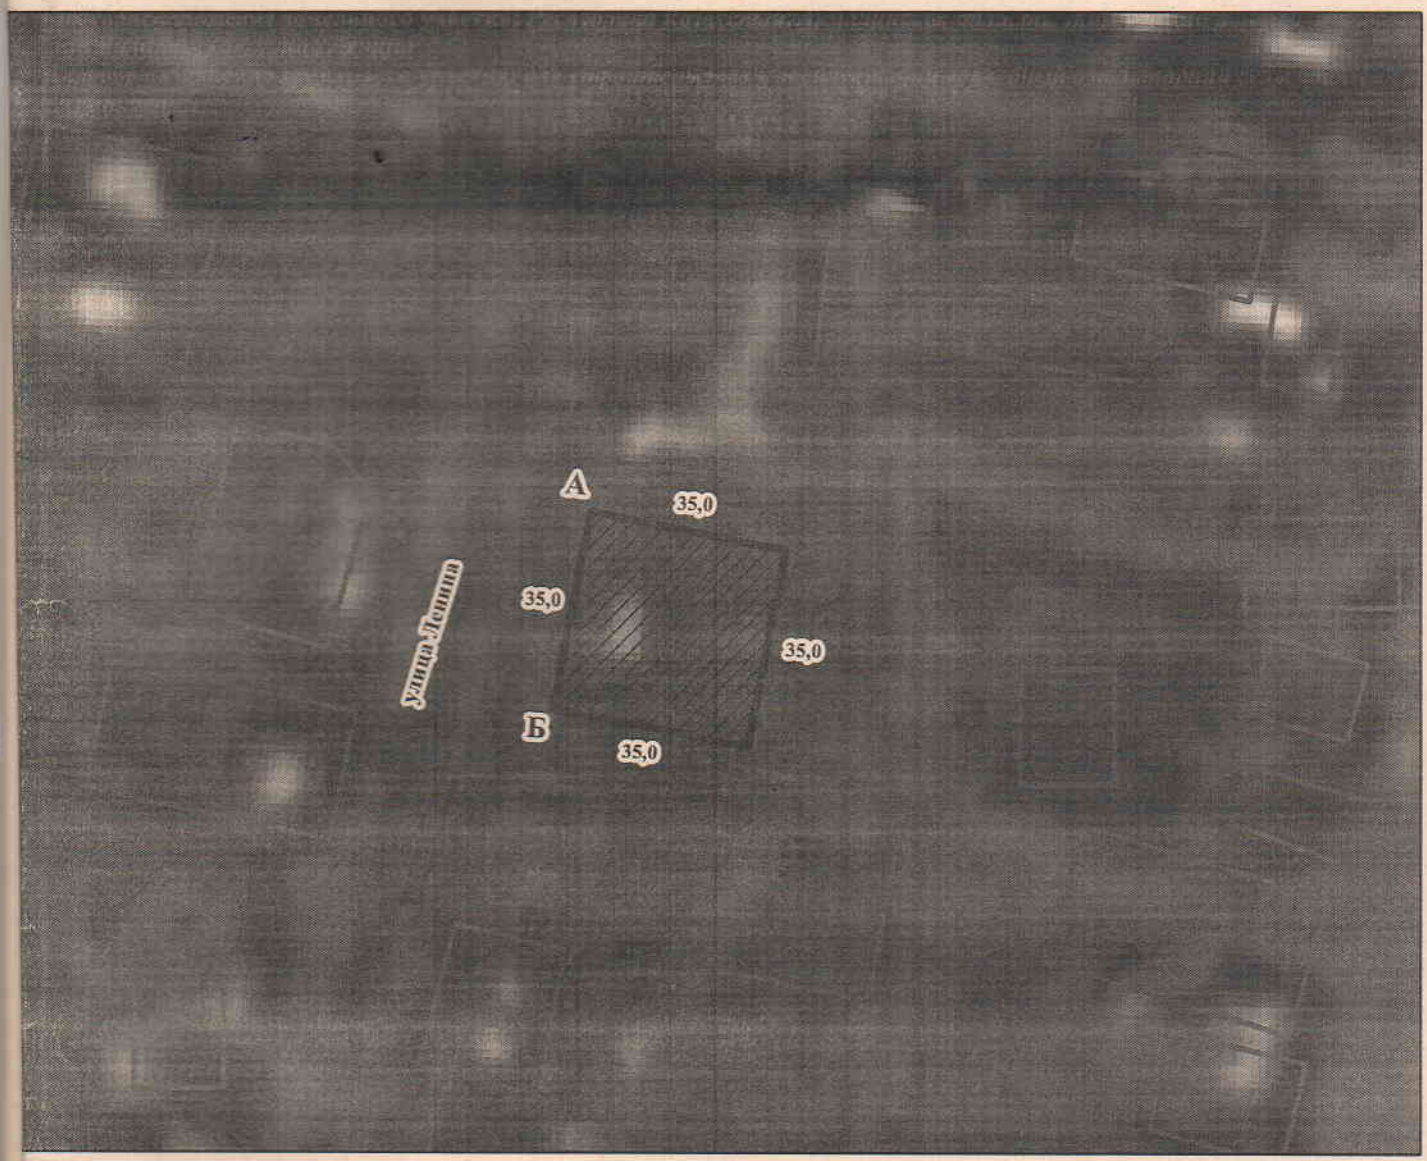

Кадастровые номера (категории земель) смежных участков:
От А до Б: ЗУ 01278013
От Б до А: улица 60 лет Октябрская

				Составление проектов по образованию землепользования (проектов отводов земельных участков из земель госсобственности, включая предоставленных в землепользование), Составление проектов по упорядочению землепользования		
И.о. руководителя	*Байдиллаева Ж.Х*					
				Площадь земельного участка: *0,1225 га*	*Дата:* *21 декабря 2022 года*	*Лист (ов)* *1*	*масштаб* *1:1000*
Специалист землеустроитель	*Байдиллаева Ж.Х*					