## Сұралып отырған жер телімінің ситуациялық схемасы

**Келісілді:**

Аудан әкімінің орынбасары А.Сабырбаев


Аудандық сәулет және қала құрылысы бөлімінің басшысы Н.К.Мырзеков

Жансүгіров ауылдық округінің әкімі Б.Шарипов

Аудандық жер қатынастары бөлімінің басшысы А.Бекбатыров

№4Дінгек сайлау округінің депутаты тапсырушы Г.Мусабаланов

Б.Шарипов

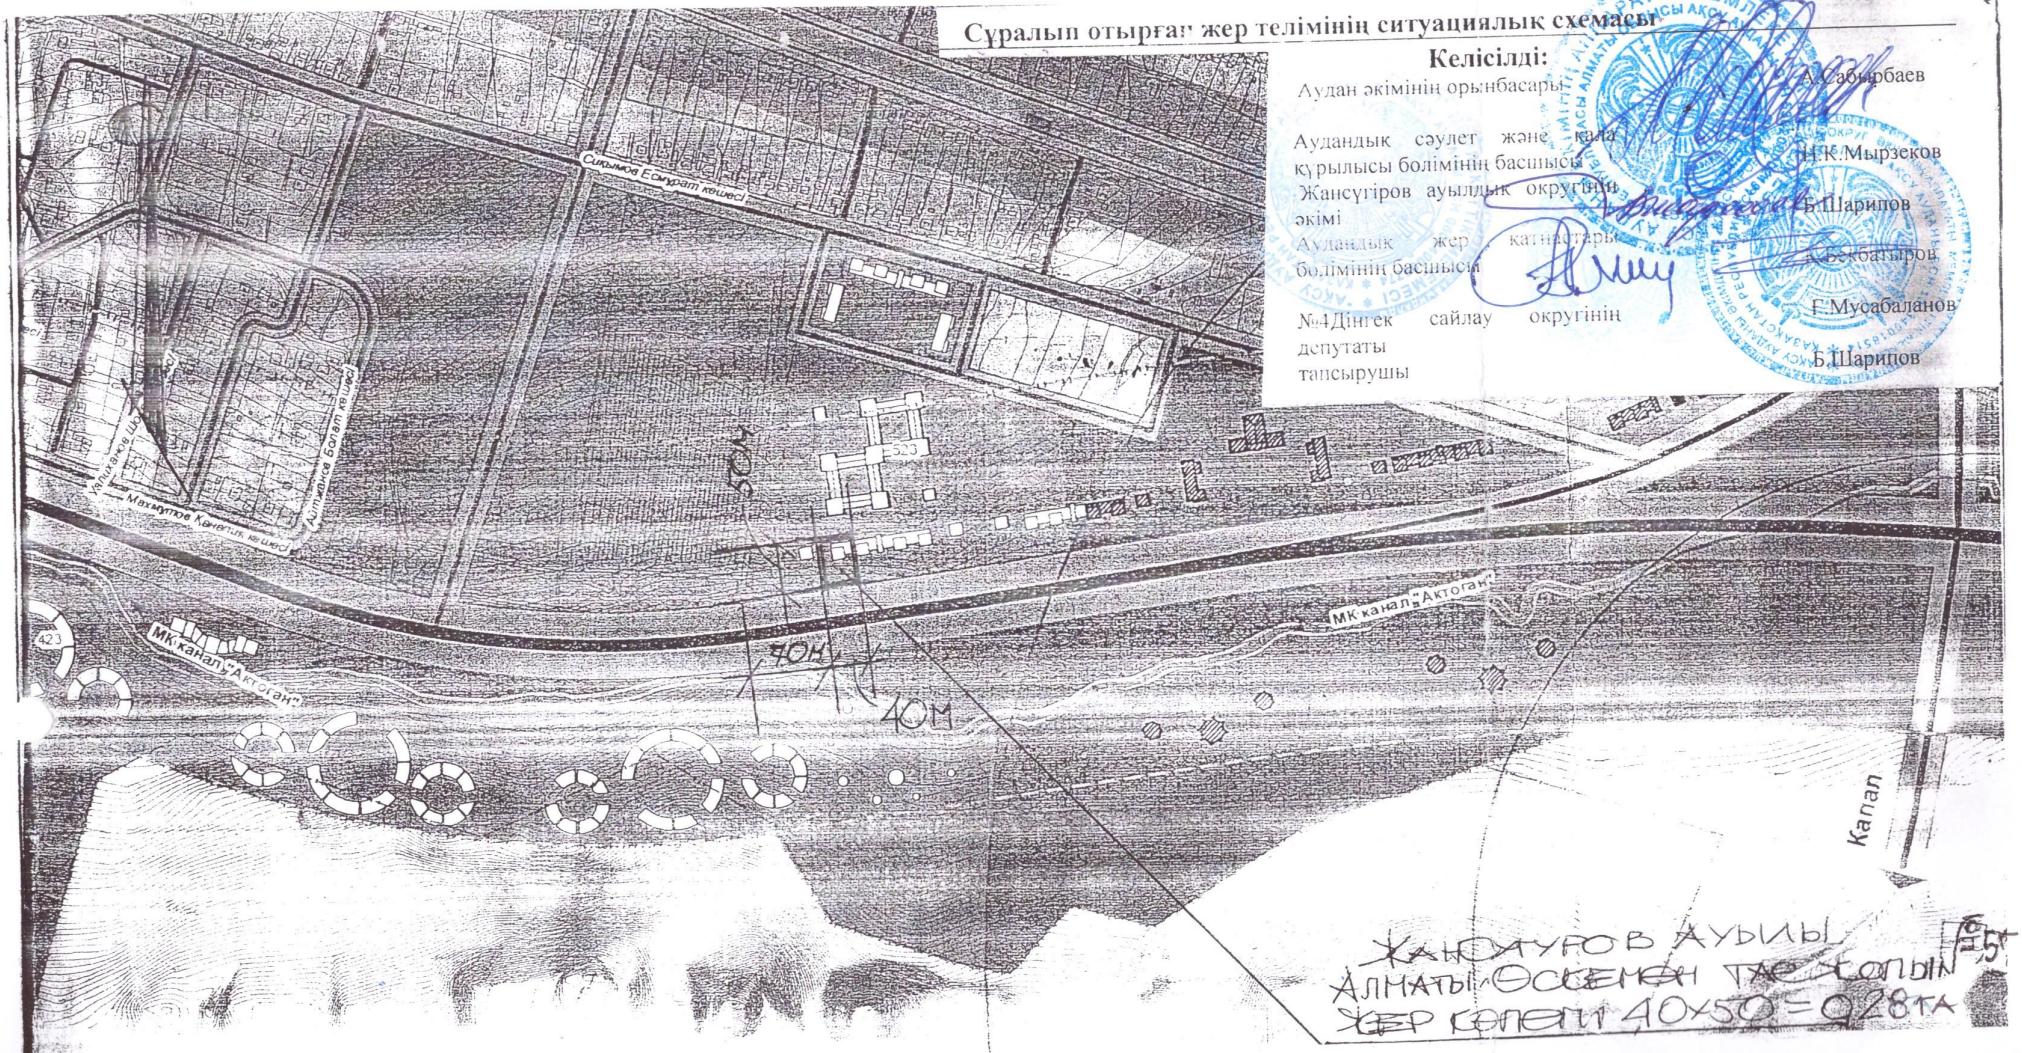


ЖАНСҮГІРОВ АУЫЛЫ
АЛМАТЫ-ӨСКЕМЕН ТАС ЖОЛЫНЫҢ
ЖЕР КӨЛЕМІ 40×50=0,28ГА

Ескертпе: ☐ - сұралып отырған жер аланы- 40х50м=0,28га

45°22'58.59" С
79°30'07.84" В

| | | Ғимарат құрылысын жүргізу үшін суралып отырған жер телімінің ситуациялық схемасы | | | |
|---|---|---|---|---|---|
| | | Жансүгіров ауылы. Алматы-Өскемен тас жолы № 5.Г | парақ | Парактар | Масштаб |
| | | | 1 | 1 | 1:2000 |
| орындаған | | Тапсырушы: Ақсу ауданы Жансүгіров ауылдық округінің әкімдігі | Ақсу ауданының сәулет және қала құрылысы бөлімі | | |