СХЕМА
испрашиваемого земельного участка № 09111920250908000001

Идентификатор земельного участка: 09111720250908000001

Заявитель: КОБЕНОВ НУРЖАН ОЗЫКЕНОВИЧ
Площадь (кв.м. (га)): 792.39 м2 (0.0792 га)
Целевое назначение: для строительства таунхаус
Местоположение: г. Приозерск (ул. Гвардейская)

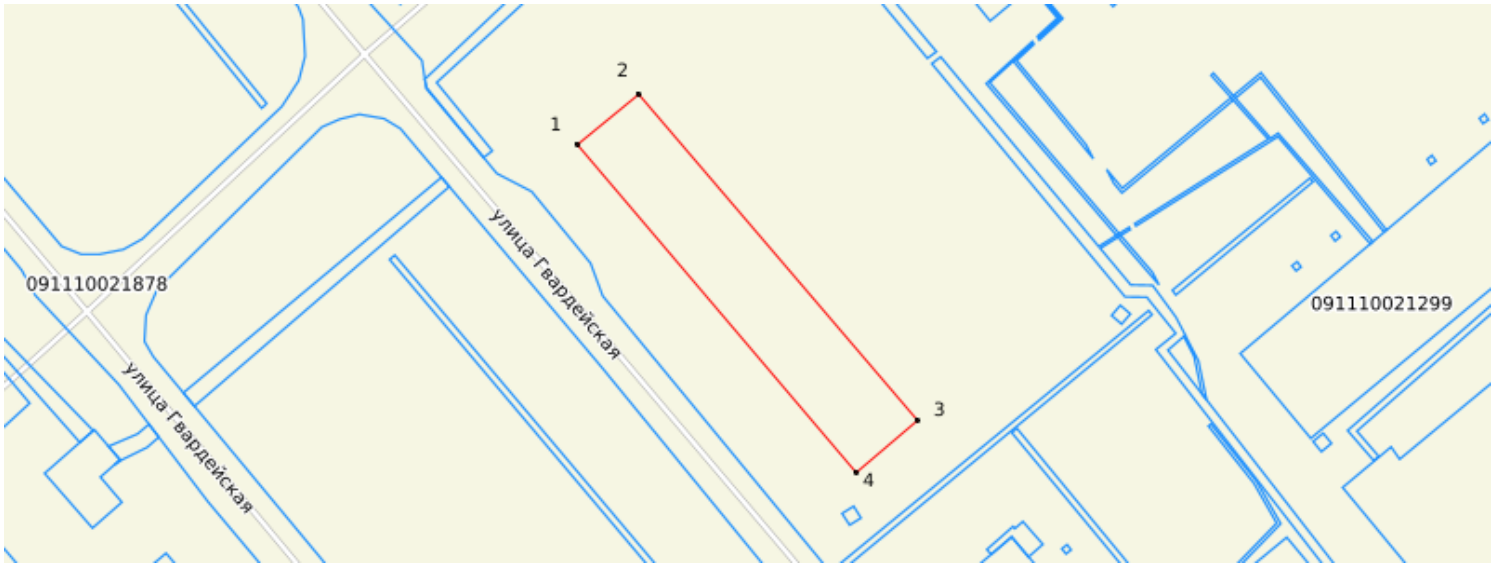

Сводная ведомость
координат и длин сторон границ проектируемого земельного участка

№ п/п	X	Y	Меры линии, м
1	400035.94	5097538.07	
			12.08
2	400045.32	5097545.68	
			65.13
3	400087.75	5097496.27	
			12.26
4	400078.23	5097488.54	
			65.13
1	400035.94	5097538.07	

Условные обозначения:

Зарегистрированный земельный участок

Проектируемый земельный участок

Смежный земельный участок

Осы құжат "Электрондық құжат және электрондық цифрлық қолтаңба туралы" 2003 жылғы 7 қаңтардағы N 370-II ҚРЗ 1 бабына сәйкес қағаз жеткізгіштегі құжатпен бірдей.
Данный документ согласно пункту 1 статьи 370-II ЗРК от 7 января 2003 года «Об электронном документе и электронной цифровой подписи» равнозначен документу на бумажном носителе.

*штрих-код БМЖМК АЖ-сынан алынған және «Азаматтарға арналған үкімет» ЖМТ МДҚ электрондық-цифрлық қолтаңбасымен қол қойылған деректерді
штрих-код содержит данные, полученные из ИС ЕГКН и подписанные электронно-цифровой подписью соответствующего НАО ГК «Правительство для граждан»