Жерге орналастыру жобасын әзірлеу бойынша жерге орналастыру жұмыстарын орындау ережесіне 10-қосымша

Елді мекендер (қалалар, кенттер мен ауылдық елді мекендер) шегінде орналасқан жер учаскесін жобалау кезінде жер учаскесінің схемасы (жоспары)


Меншік иесі/жер пайдаланушы: «Бейнеу аудандық жер қатынастары, сәулет және қала құрылысы бөлімі» ММ-і.

Жер учаскесінің нысаналы мақсаты: ғимараттар (құрылыстар мен құрылысжайлар) салу және оларға қызмет көрсету үшін.

Құқық түрі:тұрақты

Жер учаскесінің орналасқан жері: Маңғыстау облысы, Бейнеу ауданы,Ақжігіт ауылы, Жеруйық көшесі, №2В.

Алаңы: 2,0 га.

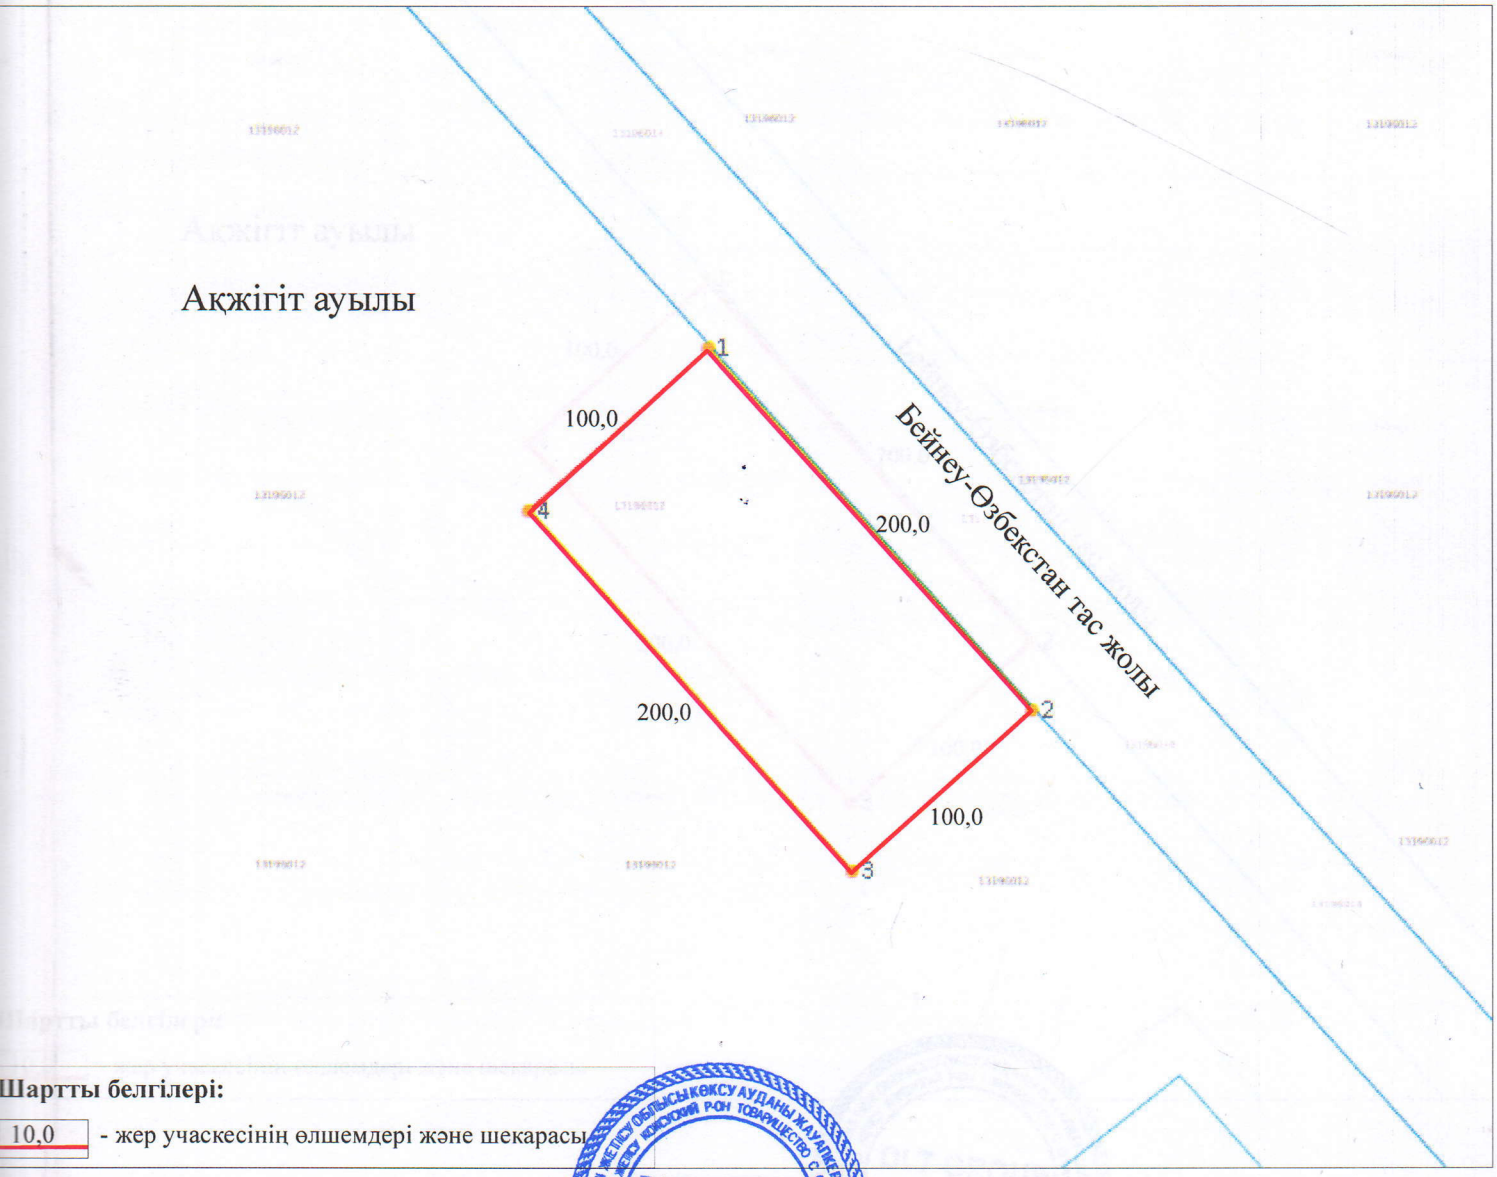

Шартты белгілері:

10,0 - жер учаскесінің өлшемдері және шекарасы

Жобаның орындаушысы	Аты, әкесінің аты (бар болса), тегі	Қолы	Күні	Жер учаскесіне жерге орналастыру жобасы «Бейнеу аудандық жер қатынастары, сәулет және қала құрылысы бөлімі» ММ-і		
Директор	Д. Молдахмет			Сызба	Беттер	Масштаб
Орындаушы	Н.Шамеденов				I	5000