
Жер учаскесінің сызбасы (жоспары)
Схема (план) земельного участка

Тапсырыс беруші: "Петропавл қаласы әкімдігінің жер қатынастары бөлімі" КММ
Заказчик: КГУ «Отдел земельных отношений акимата города Петропавловска»


Учаскенің орналасқан жері: Солтүстік Қазақстан облысы, Петропавл қаласы, М. Жұмабаев көшесі
Местоположение земельного участка: Северо-Казахстанская область, город Петропавловск, улица М.Жумабаева

Жер учаскесінің нысаналық мақсаты: көп пәтерлі тұрғын үй салу үшін
Целевое назначение земельного участка: для строительства многоквартирного жилого дома

Масштабы
Масштаб 1 : 2000

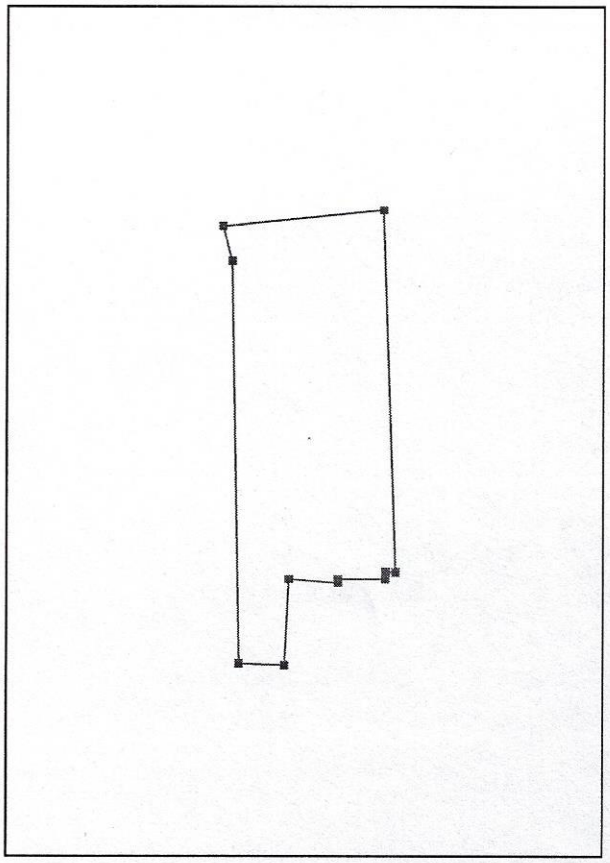

Масштабы
Масштаб 1 : 2000

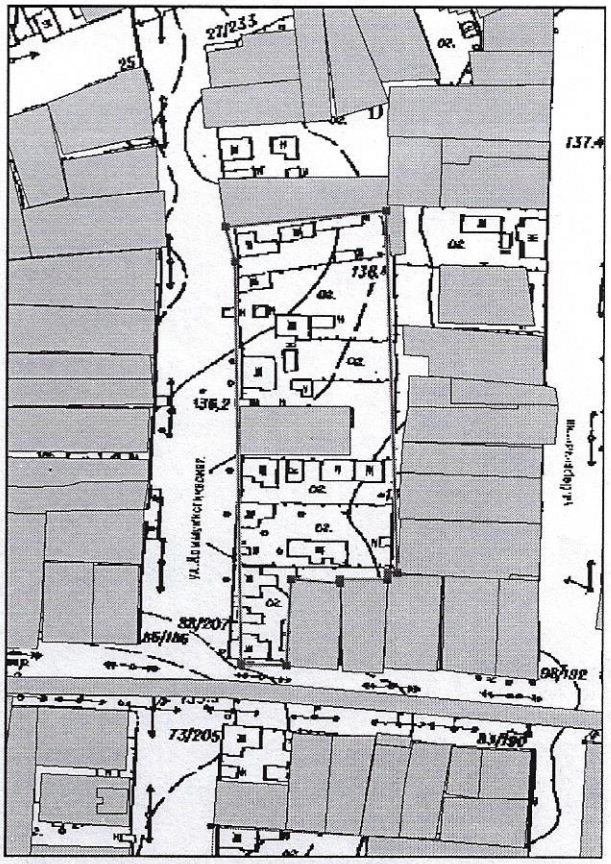

Кадастровые номера (категории земель): смежных участков
от А до Б Кадастровый номер 15-234-007-153
от Б до В земли населенного пункта (г. Петропавловск)
от В до Г Кадастровый номер 15-234-007-142
от Г до Д Кадастровый номер 15-234-007-177
от Д до Е Кадастровый номер 15-234-007-619
от Е до А земли населенного пункта (г. Петропавловск)

Жоспарды құрған
План составил:

Орындаушы: ТОО «Ай-Саулет»
Исполнитель: ЖШС «Ай-Саулет»

ҚАЗАҚСТАН АЛМАТЫ ОБЛЫСЫ
КАЗАХСТАН АЛМАТИНСКАЯ ОБЛАСТЬ
ЖАУАПКЕРШІЛІГІ ШЕКТЕУЛІ СЕРІКТЕСТІГІ
"Ай-Саулет"
ТОВАРИЩЕСТВО С ОГРАНИЧЕННОЙ ОТВЕТСТВЕННОСТЬЮ
ЕСІК ҚАЛАСЫ

_____ Нұрсеит Қ.Қ.
(қолы, мөр, подпись, печать)

«_____»_____2024 ж/г.
(күні, дата)