Сұралып отырған жер телімінің ситуациялық схемасы


Келісілді:

Аудандық сәулет және қала құрылысы бөлімінің басшысы — Н.К.Мырзеков

Аудандық жер қатынастар бөлімінің басшысы — Ж.Бекбатыров

Жансүгіров ауылдық округінің әкімі — Б.Шаripов

Тапсырушы — Б.Шаripов

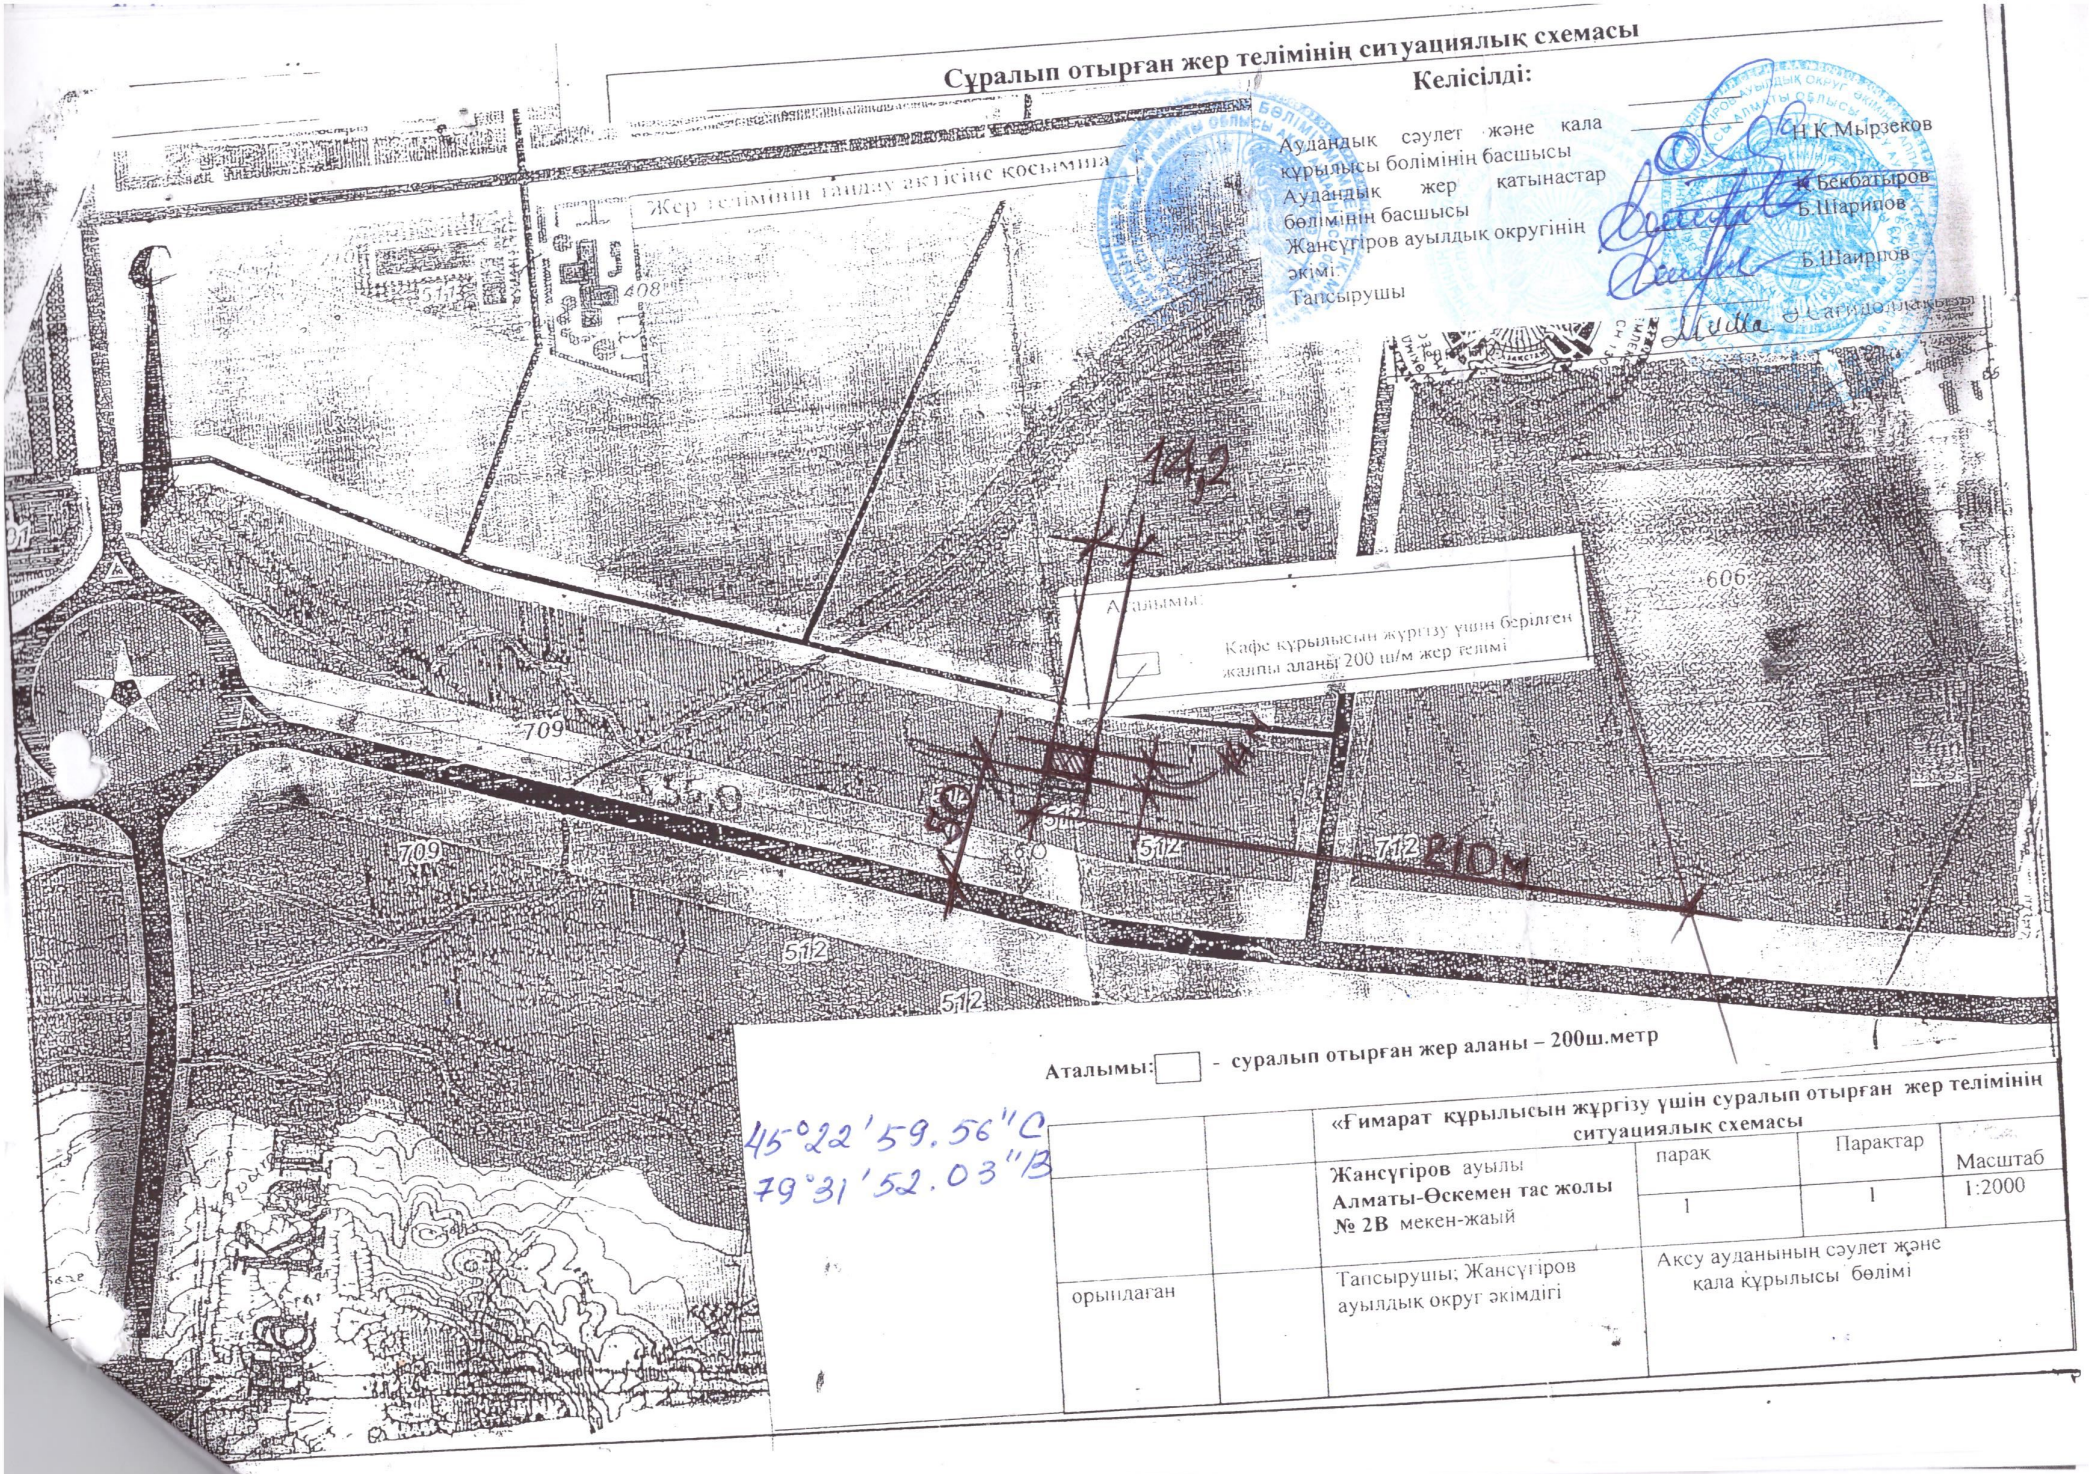

Аталымы: ☐ - суралып отырған жер аланы – 200ш.метр

45°22'59.56"С
79°31'52.03"В

		«Ғимарат құрылысын жүргізу үшін суралып отырған жер телімінің ситуациялық схемасы			
		Жансүгіров ауылы Алматы-Өскемен тас жолы № 2В мекен-жай	парақ	Парақтар	Масштаб
			1	1	1:2000
орындаған		Тапсырушы; Жансүгіров ауылдық округ әкімдігі	Аксу ауданының сәулет және қала құрылысы бөлімі		