
С

О

Сәулет және қала құрылысы бөлімі басшысы

..... Д. Шалғынбаев

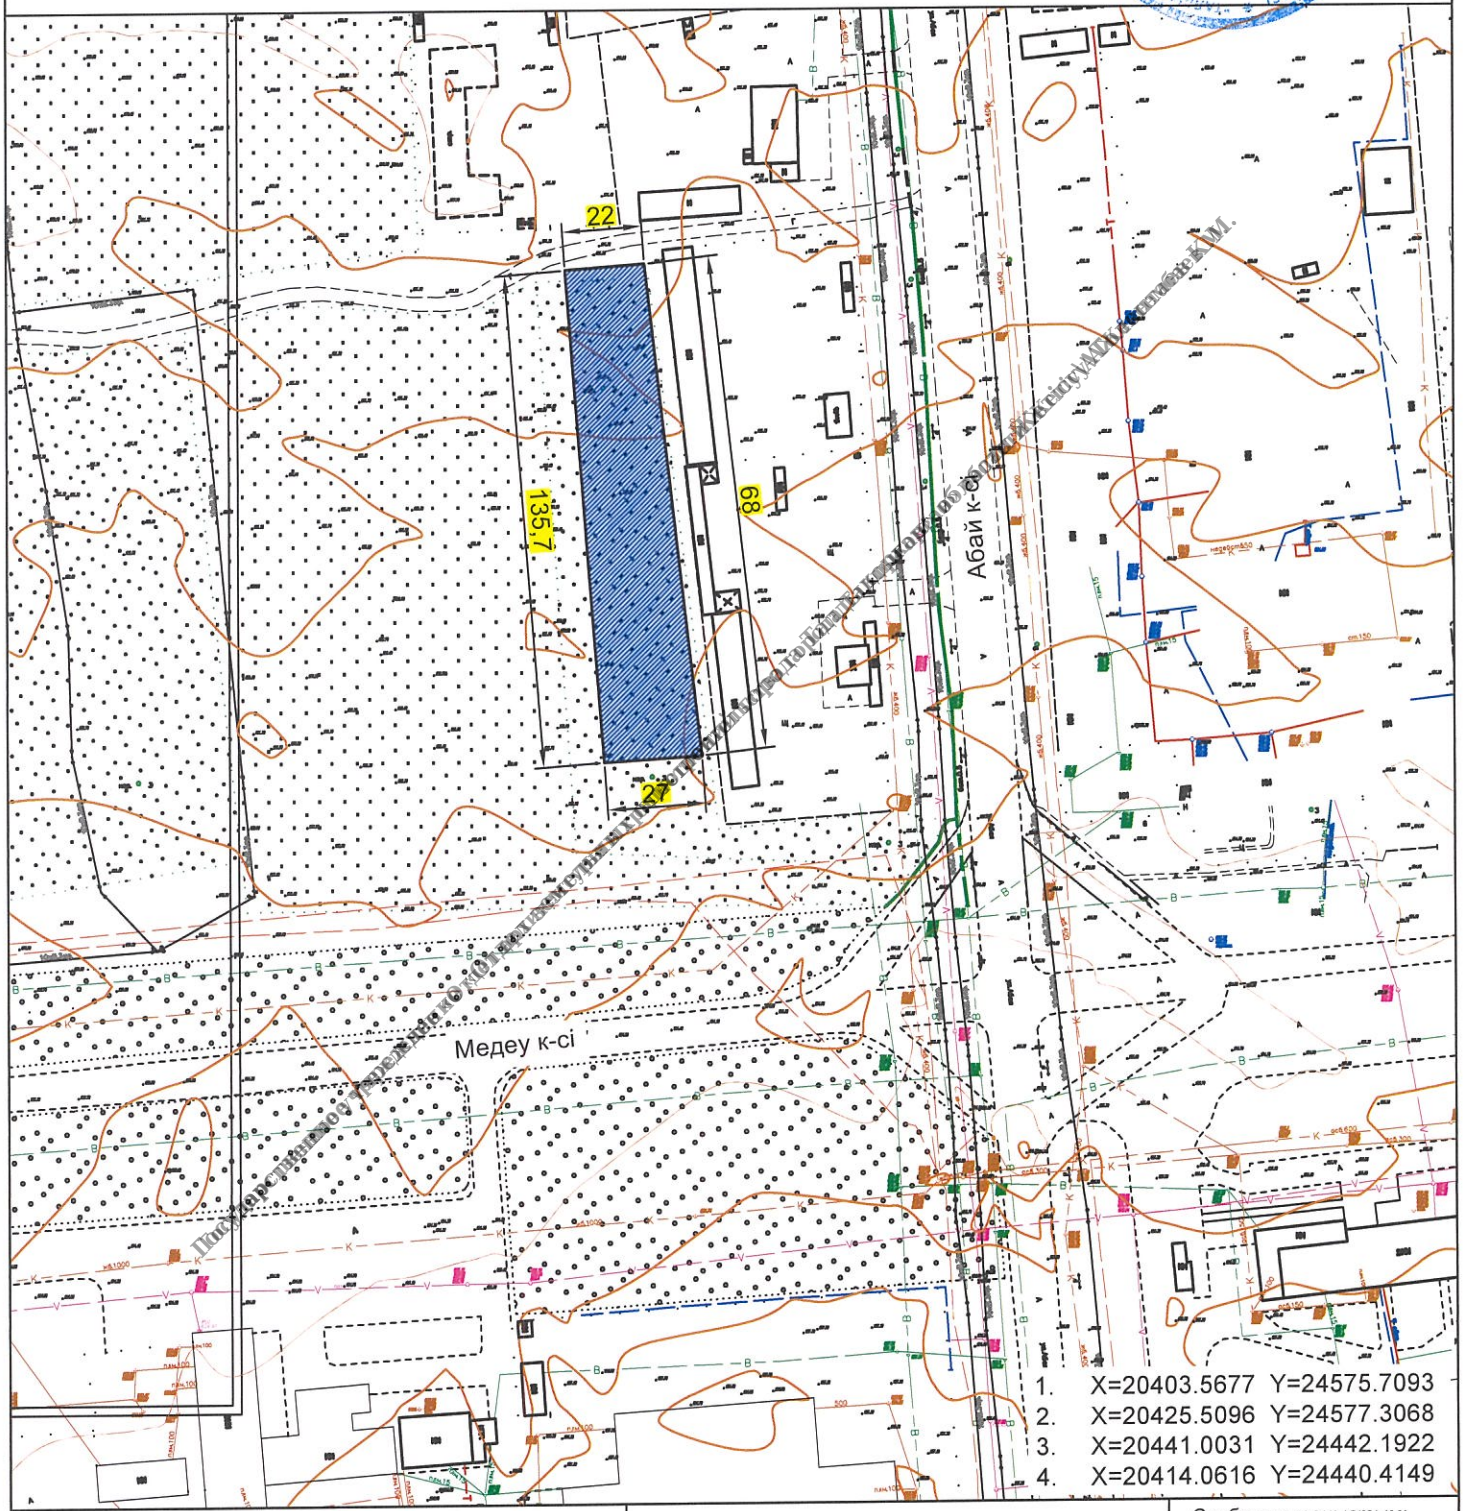

1. X=20403.5677 Y=24575.7093
2. X=20425.5096 Y=24577.3068
3. X=20441.0031 Y=24442.1922
4. X=20414.0616 Y=24440.4149

"Талдықорған қаласының сәулет және қала құрылысы бөлімі" ММ		Мемлекеттік меншіктегі жер учаскелеріне құқықтарды сауда-саттықта (аукциондарда) алу үшін дайындалды.	*Сұлбамен таныстым:* _____ *(қолы)*
Ахуалдық сұлба 6 (алты) айға жарамды		**Талдықорған қаласы, Абай к-сі, № 380/4 мекен-жайындағы жер учаскесінің ахуалдық сұлбасы.**	*парақтар*
			1
Жалпы ауданы: S=0,3326 га		Жер учаскесінің ситуациялық сұлбасы	*сит.план* 1:3000
Орындаушы	*Жексембаев М.*		*Талдықорған қаласы*
2026 ж.	*сәуір*		