СХЕМА
испрашиваемого земельного участка № 01018920251210000004

Идентификатор земельного участка: 01018720251210000004

Площадь, гектар: 5.0192

Целевое назначение: для строительства и эксплуатации овощехранилища , производственной базы, административно - бытового комплекса

Местоположение: Богенбайский с/о, Байконыс (город Степногорск, Богенбайский сельский округ, село Байконыс)

Категория: Земли населенных пунктов (городов, поселков и сельских населенных пунктов)

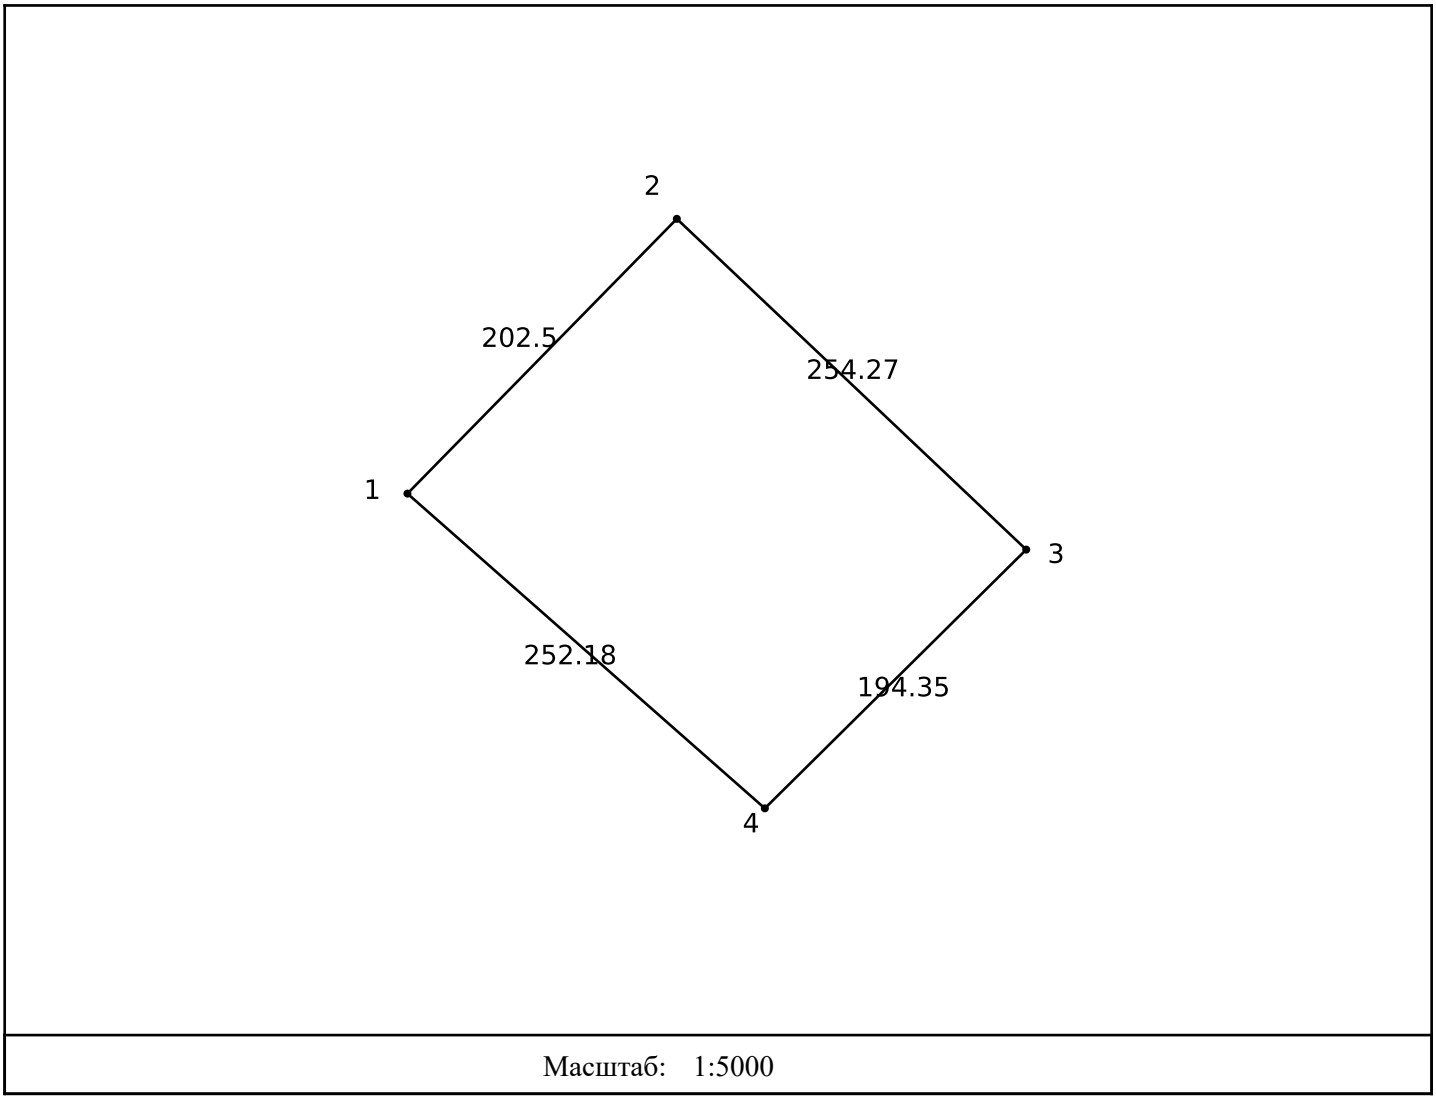

Масштаб: 1:5000

Осы құжат «Электрондық құжат және электрондық цифрлық қолтаңба туралы» 2003 жылғы 7 қаңтардағы N 370-II ҚРЗ 1 бабына сәйкес қағаз жеткізгіштегі құжатпен бірдей.
Данный документ согласно пункту 1 статьи 370-II ЗРК от 7 января 2003 года «Об электронном документе и электронной цифровой подписи» равнозначен документу на бумажном носителе.

*штрих-код КАРАШИНА ИНЕШ АМАНГЕЛЬДИНОВНА электрондық-цифрлық қолтаңбасымен қол қойылған деректерді қамтиды
*штрих-код содержит данные, подписанные электронно-цифровой подписью КАРАШИНА ИНЕШ АМАНГЕЛЬДИНОВНА.