Проект границ земельного участка (ситуационная схема) для рассмотрения на аукцион




Красным цветом - границы оформляемого земельного участка для строительства которые сложились на 28.11.2019 г.
Предварительной площадью - ***0,0635 га.***

Примечание:
1. Данная схема не является правоустанавливающим документом на земельный участок
2. Согласовать схему со всеми заинтересованными службами

КЕЛІСІЛДІ:
СОГЛАСОВАНО:
ШҚО "Семей қаласының сәулет және қала құрылысы бөлімі" ММ
ГУ "Отдел архитектуры и градостроительства г.Семей" ВКО

Бөлім басшысы
Б. Я. Салимов

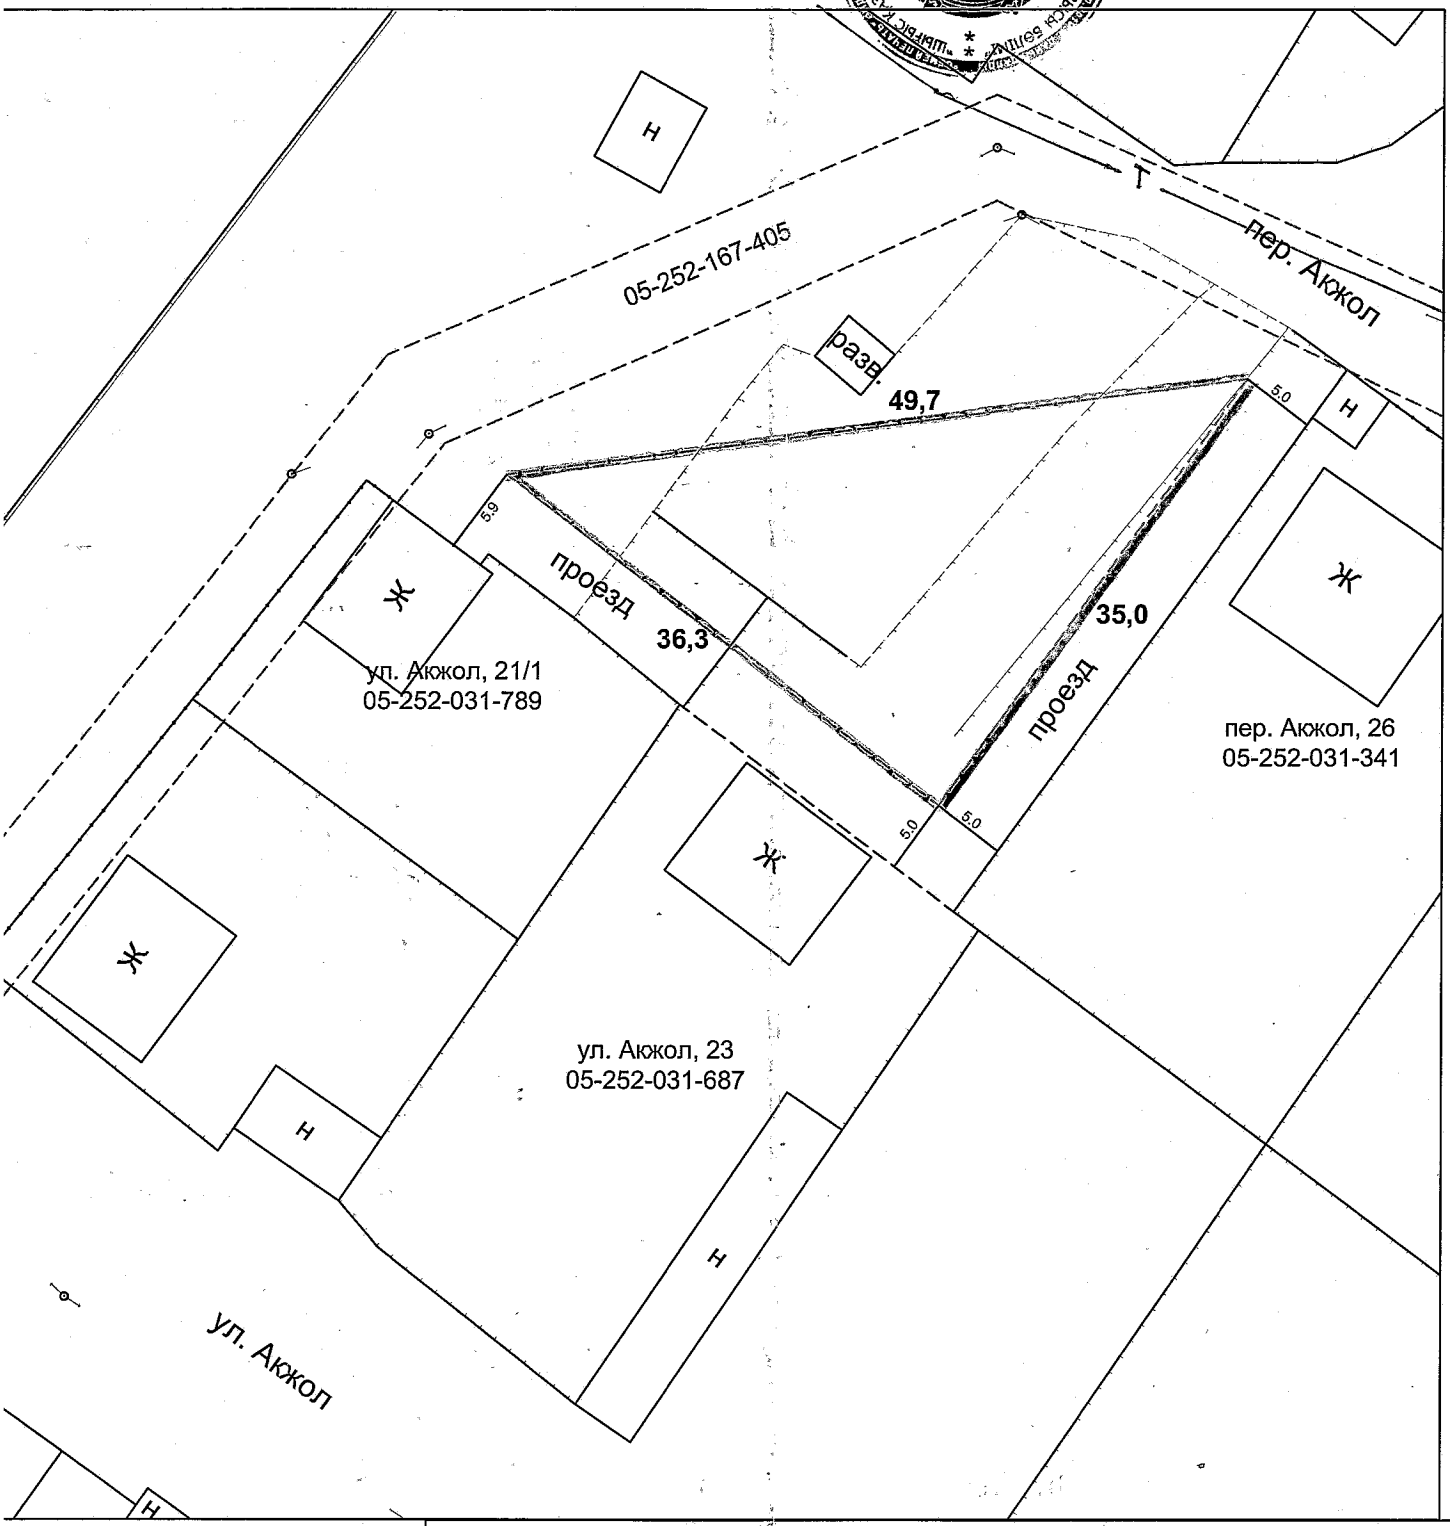

обслуживания магазина,

ТОО "СемЗемКонсалтинг" ГСЛ № 02-02124

ЖШС мүдірі Директор ТОО	Мухамеджанова З.К.	**Заказчик:** **Тапсырыс беруші:** ГУ "Отдел земельных отношений по г. Семей".	Масштаб 1:500
Маман Специалист	Дьяков Р.В.	**Местоположение участка:** **Учаскенің орналасқан жері:** ВКО, г. Семей, пер. Акжол, 24 ноябрь 2019 г.	