ҚР жер кодексінің 48-бабына сәйкес мемлекеттік меншіктегі жер учаскесін немесе жер учаскесін жалдау құқығын сату жөніндегі сауда-саттықты аукциондарды өткізуге қойылатын жер учаскесінің ситуациялық
СЫЗБАСЫ

Тапсырысшы: Кентау қалалық жер қатынастары бөлімі ММ
Мекенжайы: Кентау қаласы, Шоқан Уалиханов көшесі №174Б
Нысаналы мақсаты: Азық-түлік дүкені және кафе құрылысын салу үшін
Жер телімінің жалпы ауданы: 2500,0 шаршы метр

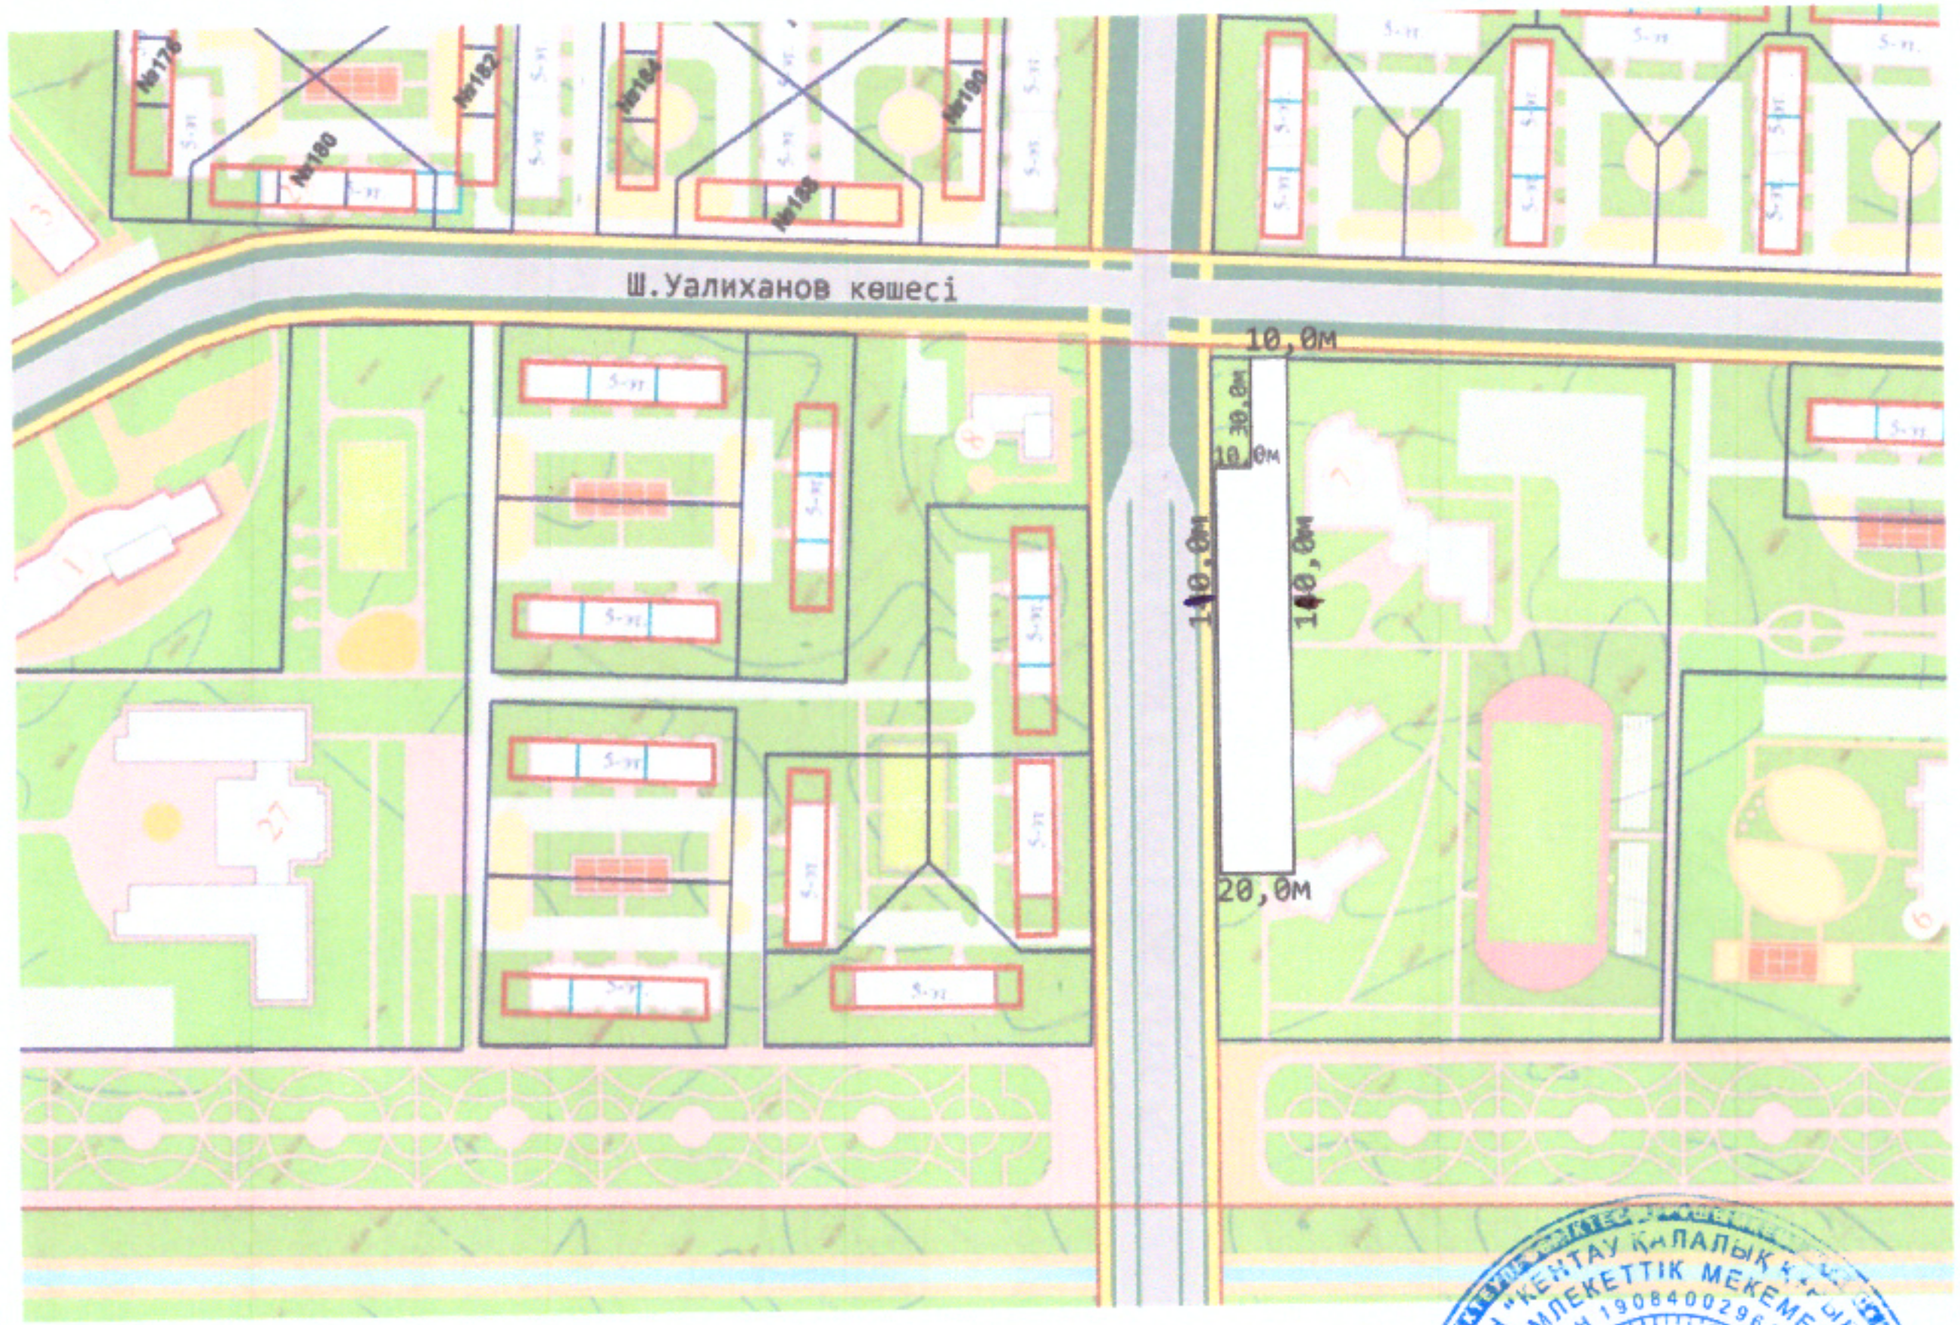

КЕЛІСІЛГЕН:
Кентау қалалық жер қатынастары
бөлімінің басшысы
_____Д.Мухамедиев

КЕЛІСІЛГЕН
Кентау қалалық құрылыс және
сәулет бөлімінің басшысы
_____ Б.Алидыбаев