Жобаланатын жер учаскесінің ситуациялық схемасы ЖОБАНЫҢ СХЕМАЛЫҚ СЫЗБАСЫ – СИТУАЦИЯЛЫҚ СХЕМА
Өтініш берушінің аты-жөні/атауы: "Бәйтерек ауданының жер қатынастары бөлімі" ММ
Жер учаскесінің орналасқан орны: БҚО, Бәйтерек ауданы, Көшім ауылдық округі.
Жер учаскесінің нысаналы мақсаты: Өрт сөндіру депосы құрылысы үшін

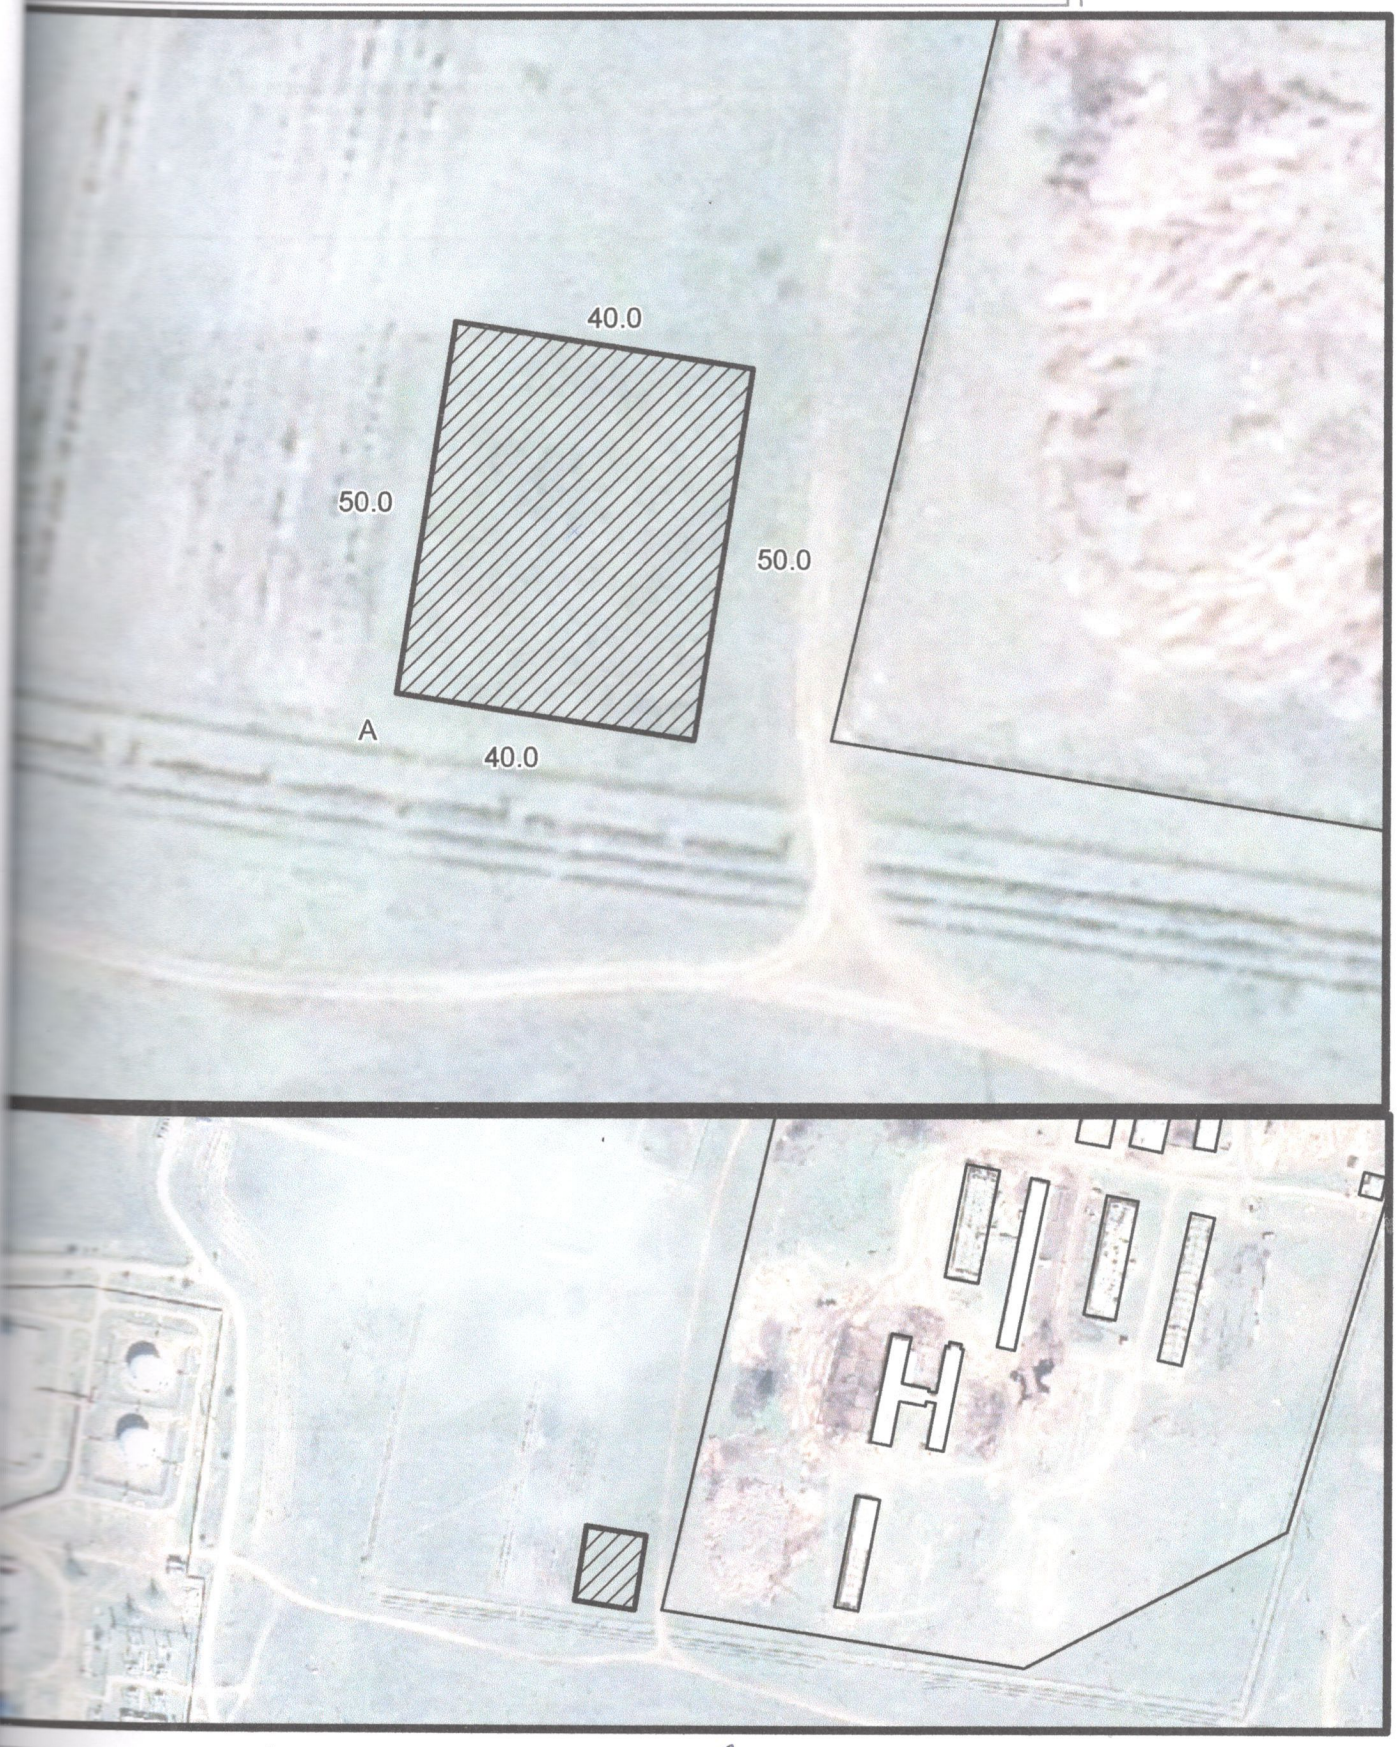

	М 1: 1:1 000			М 1: 5 000		
ұйымның басшысы	М.Альжанов		Жер учаскесінің алаңы	Беттер	Парақ	Масштаб
Орындаушы	А.Полежаев			1	1	1:1 000
				Күні: 08.11.2021		
			0.20			

e get a