Схема (план) земельного участка

С


Собственник/ землепользователь: ГУ "Отдел земельных отношений города Аксу"


Целевое назначение: для агропроизводства, размещения и обслуживания цехов по производству гранулированного корма для животноводства

Вид права: временное возмездное краткосрочное землепользование, на условиях аренды, сроком на 3 года

Месторасположение земельного участка: г. Аксу, Калкаманский с/о., с. Калкаман

Площадь земельного участка: 1,8 га

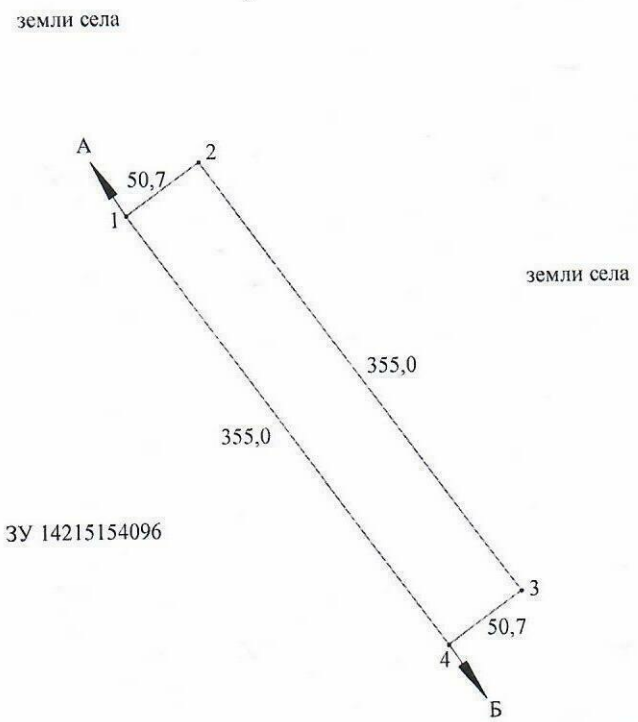

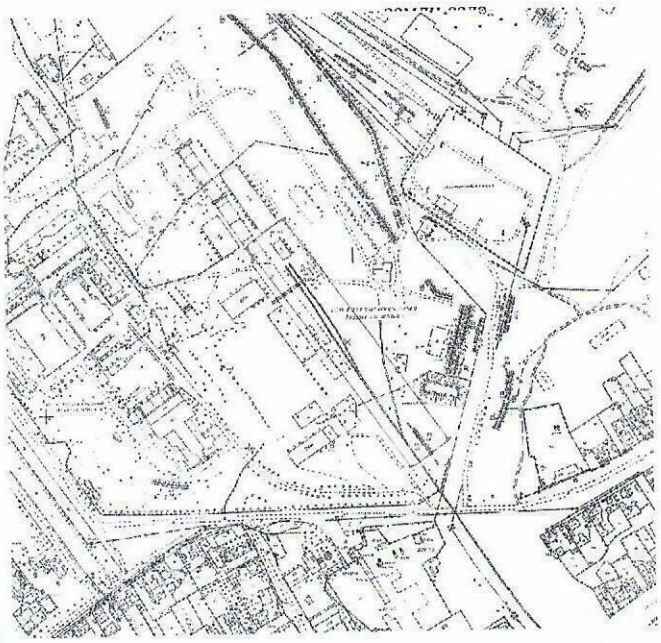

Описание смежеств:
от А до Б - земли села
от Б до А - ЗУ 14215154096

☐ - ***Испрашиваемый земельный участок площадью - 1,8 га;***

Руководитель	*А. Купеев*		06.06.23
Гл.специалист	*М. Гагулина*		06.06.23
Специалист	*Э. Лиханова*		06.06.23
Кад.группа	*Э. Лиханова*		06.06.23


Межхозяйственное землеустройство

ГУ "Отдел земельных отношений города Аксу"
БИН 050140006982

Чертеж проекта	листов	лист	масштаб
	1	1	1:5000

Отдел города Аксу по регистрации и земельному кадастру - филиала НАО "Государственная корпорация "Правительство для граждан" по Павлодарской области

План проектируемого земельного участка

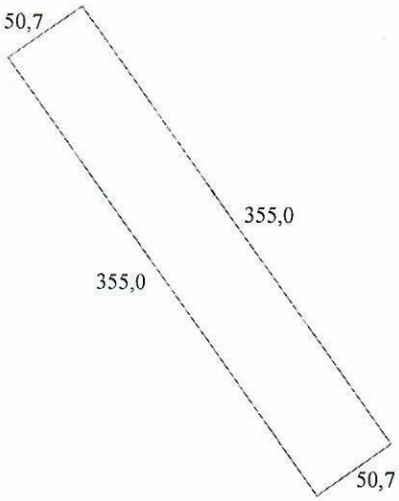

Масштаб 1 : 5000

Площадь земельного участка: 1,8 га

Целевое назначение: для агропоизводства, размещения и обслуживания цехов по производству гранулированного корма для животноводства

Месторасположение земельного участка: г. Аксу, Калкаманский с/о., с. Калкаман

Категория земельного участка (при наличии): земли населенных пунктов

План составлен: специалистом-землеустроителем Отдела города Аксу по регистрации и земельному кадастру - филиал НАО "Государственная корпорация "Правительство для граждан" по Павлодарской области Лихановой Э.Т.

Место печати: _____ Кулеев Н.Т.
(подпись) (фамилия, имя,отчество (при наличии)

Дата составления плана: 06.06.2023 года