
Қазалы ауданы, Ғ.Мұратбаев ауылының батыс беткейінен
«Ғимараттар (құрылыстар мен құрылысжайлар) салу және оларға қызмет көрсету үшін»
табысталатын жер учаскесінің алдын-ала таңдау табысталатын жер учаскесінің алдын-ала таңдау
СХЕМАСЫ

Жер учаскесінің көлемі – 5000,0 ш/м

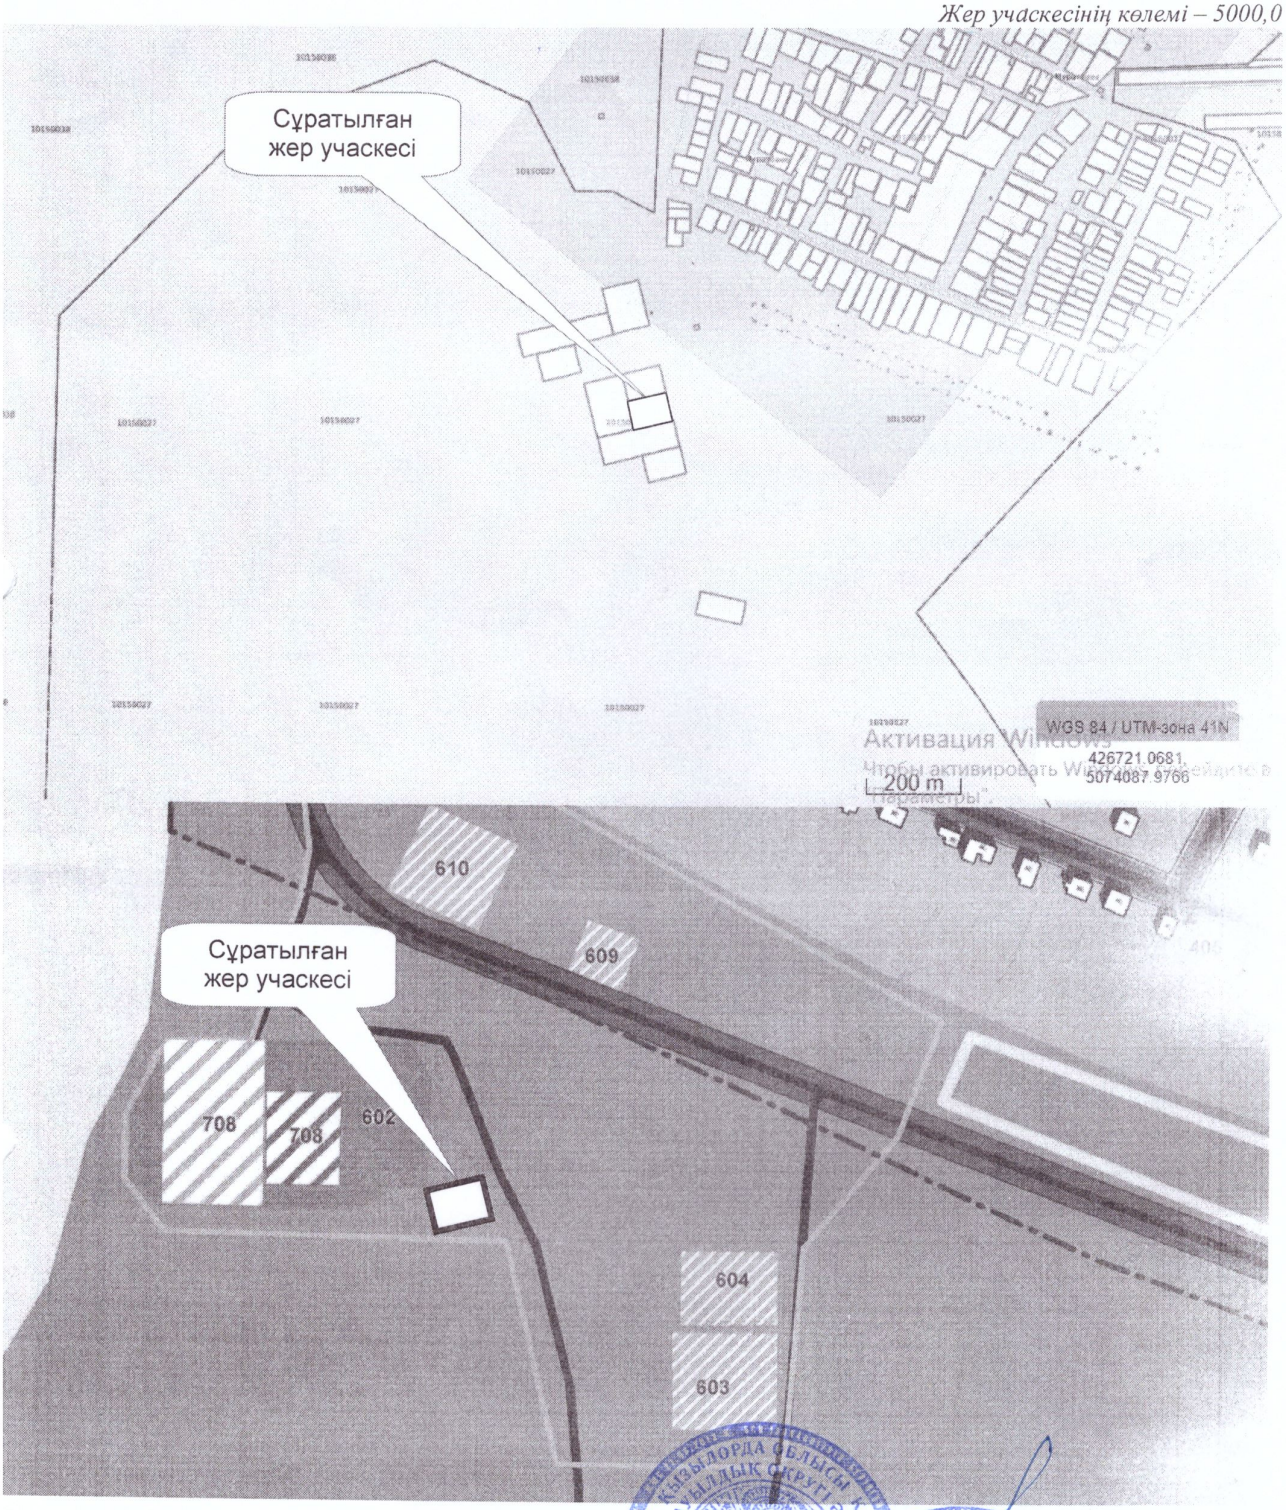

Қазалы ауданы, Ғ.Мұратбаев ауыл округінің әкімі _____ А.Рыстығұл

«Қазалы ауданының құрылыс, сәулет және қала құрылысы бөлімі» КММ-ң бас маманы: _____ С.Шалбасов

«Қазалы ауданының ауыл шаруашылығы мен жер қатынастары» бөлімі КММ сектор меңгерушісі: _____ М.Ысқақ