17

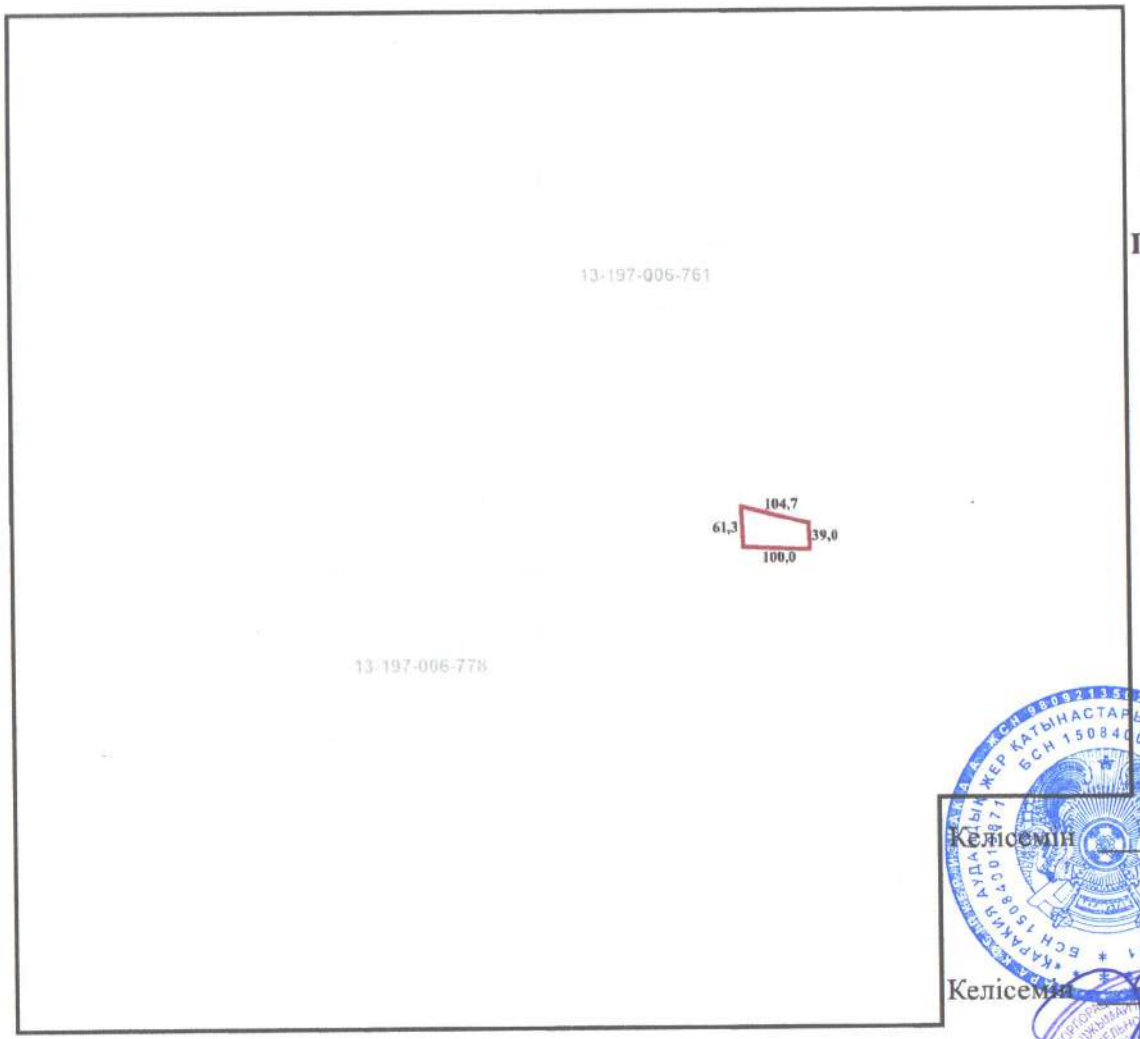

Жер учаскесінің жобалық планы

"Қарақия аудандық жер қатынастары бөлімі" ММ

Учаскенің орналасқлан жері: Маңғыстау облысы, Қарақия ауданы, Жетібай ауылы
Пайдалану нысаны: Көпфункционалды қызмет көрсету орталығының құрылысын салу үшін
Шектеулер мен ауыртпашылықтар: жоқ
Жер телімінің ауданы: S= 0,5 га;
Кадастрлық номері: 13-197-006-1480

Келісемін _____ **"Қарақия аудандық жер қатынастары бөлімі" ММ**

Келісемін _____ **"Қарақия аудандық құрылыс, сәулет және қала құрылысы бөлімі" ММ**

Описание смежетв

А-до А: земли населенных пунктов;

Шектесу сипаты:

А-дан А-ға дейін: елді-мекен жері;

Шартты белгілер:

20,0	- Жер учаскесінің өлшемдері және шекарасы

Лауазымы	аты-жөні	қолы	күні
Болім басшысы	Уқибаев М.Т.		24.08.20
Орындаған	Тұрғанбай К.Д.		24.08.20
Оператор	Батырбаева З.С.		

Жерге орналастыру жобасы
Землеустроительный проект

Маңғыстау облысы, Қарақия ауданы, Жетібай ауылы;
Мангистауский область, Каракиянский район, село Жетыбай;

Жоба сызбасы	Кезеці стадия	Парақ/парақтар Лист/листов	Масштаб
Көпфункционалды қызмет көрсету орталығының құрылысын салу үшін;	П	-1-	1: 10 000
	"1 және ЖК" бөлімінің КАБ; "Р и ЗК" КРО;		