Жер учаскесінің жобалық планы.
"Қарқия аудандық жер қатынастары бөлімі" ММ
Учаскенің орналасқан жері: Маңғыстау облысы,
Қарақия ауданы, Мұнайшы ауылы жері
Пайдалану нысаны: "Кәсіпкерлік нысан құрылысын салу үшін"
Шектеулер мен ауыртпашылықтар: жоқ
жер учаскесінің ауданы - S=0,045 га;
кадастрлық номері: 13-197-008-1055

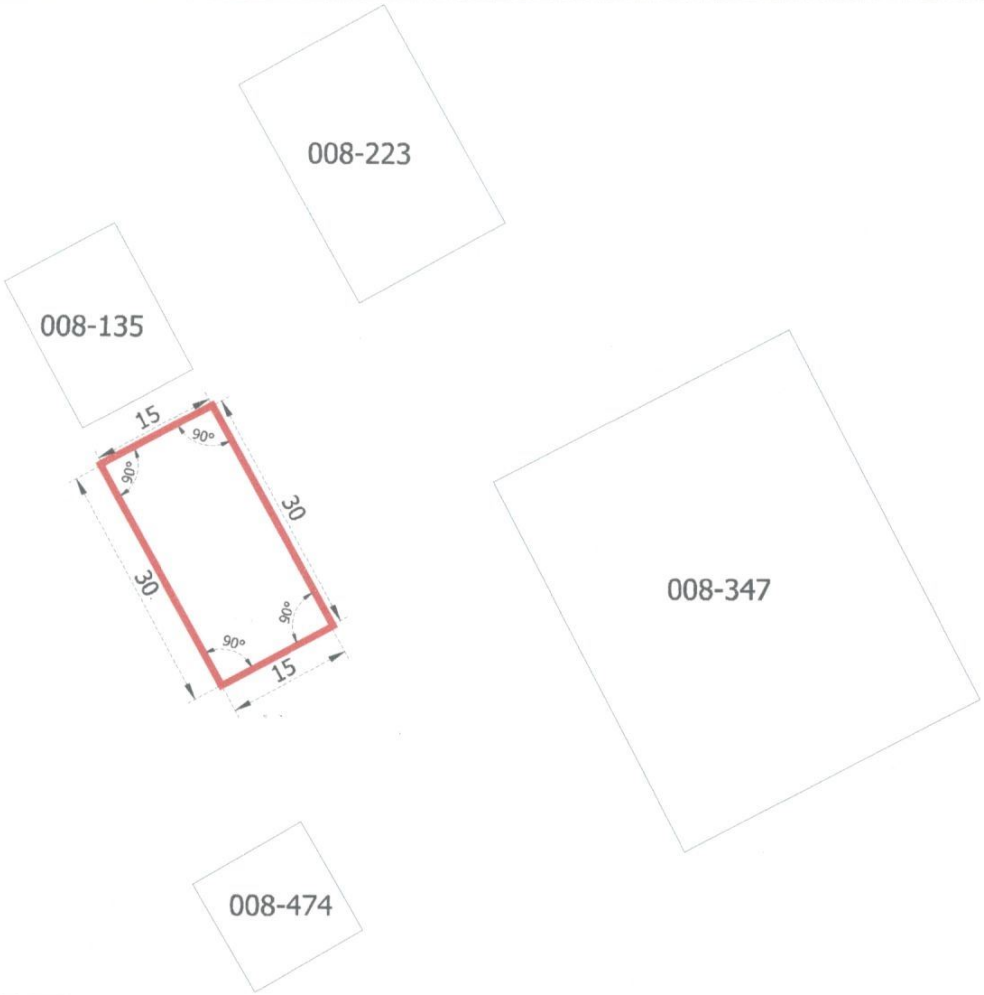

Шектесу тізімдерінің сипаты

А-дан А -ға дейін елді-мекен жері

Келісемін_____ "Қарқия аудандық
жер қатынастары бөлімі" ММ-нің
басшысы **Н.Мекенова**

Шартты белгілер:

50,0 - **Жер учаскесінің өлшемдері және шекарасы**

Лауазымы	аты-жөні	қолы	күні	Жерге орналастыру жобасы Землеустроительный проект			
Бөлім басшысы	Укибаев М.		21.06.2021				
				Маңғыстау облысы, Қарақия ауданы, Мұнайшы ауылы жері			
Орындаған	Жеткізгенов.Е		21.06.2021				
Оператор	Батырбаева З		21.06.2021	Жоба сызбасы "Кәсіпкерлік нысан құрылысын салу үшін	Кезеңі стадия	Парақ/парақтар Лист/листов	Масштаб
					П	-1-	1:2 000
					"Тіркеу және Жер Кадастры" бойынша ҚБ КО "Регистрация и ЗемКадастра"		