
Схема (план) согласования земельного участка участниками землеустроительного процесса согласована:

н) согласования земельного участка государственными органами, третьими лицами (собственники и землепользователи смежных и (или) посторонних земельных участков) расположенного по адресу:

Северо-Казахстанская область, Тайыншинский район, Летовочный сельский округ, село Краснокаменка

ммунальное государственное учреждение "Отдел земельных отношений акимата Тайыншинского района Северо-Казахстанской области"

(наименование юридического лица или ФИО (при его наличии) физического лица)

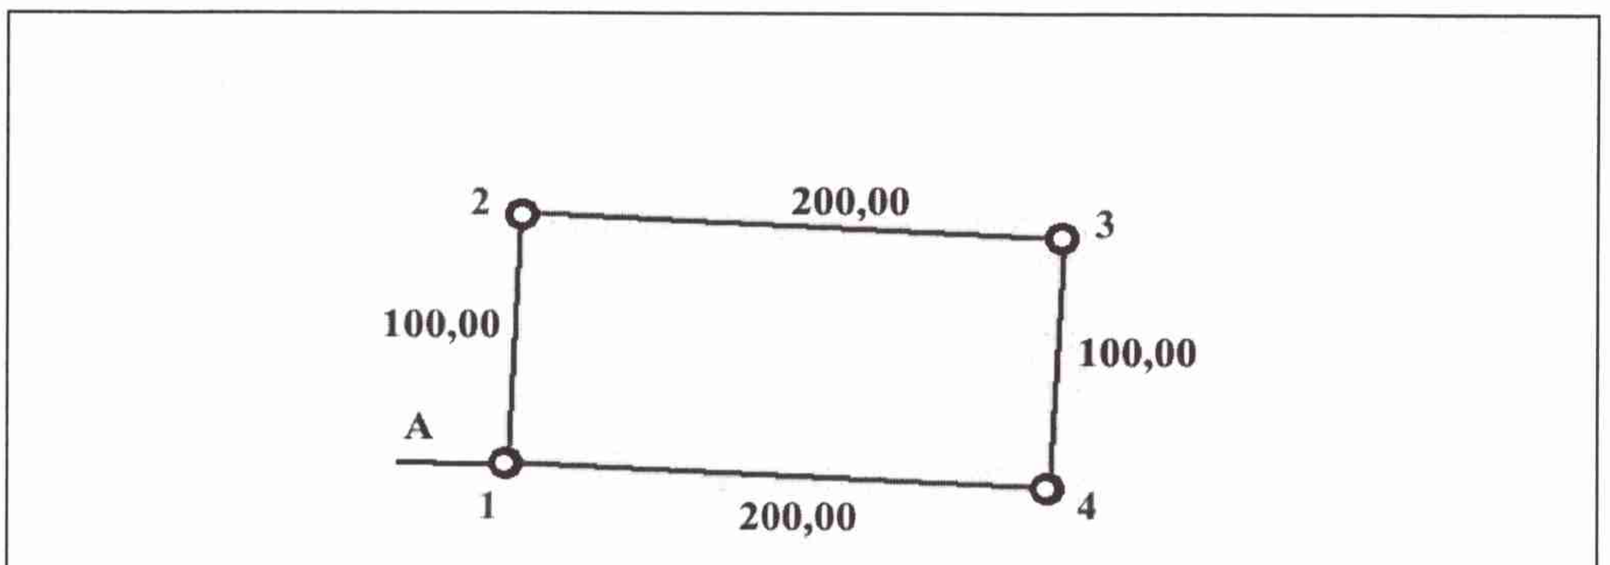

Шектесу учаскелерінің кадастрлық нөмірлері (жер санаттары):

А-дан-А-ға дейін - елді мекендердің жері (Краснокаменка а.)

Кадастровые номера (категории земель) смежных участков:

От А до А - земли населенных пунктов (с. Краснокаменка)

Государственными органами:

№ п/п	Наименование государственного органа	Должность согласующего лица	ФИО (при его наличии) согласующих должностных лиц	Подпись и печать	Дата
1	КГУ "Отдел земельных отношений акимата Тайыншинского района Северо-Казахстанской области"				
2					

Третьими лицами (собственники и землепользователи смежных и (или) посторонних земельных участков):

№ п/п	Описание смежеств	ФИО (при его наличии) согласующих должностных лиц	Подпись и печать	Дата	Согласен или не согласен	Причина отказа в согласовании
1	от А до А - емли населенных пунктов (с. Краснокаменка					

Примечание:

Третьи лица, согласовывают схему (план) согласования земельного участка участниками землеустроительного процесса в части местоположения и границ земельного участка (отсутствия наложений).

При образовании новых земельных участков в результате раздела или объединения земельного участка согласование схемы (плана) согласования земельного участка участниками землеустроительного процесса третьими лицами не требуется.

Составил (а): Валеев Б.К. _____ 01 10 2025 г.

(подпись) (дата)