ЗЕМЛЕУСТРОИТЕЛЬНАЯ СХЕМА
по предоставлению земельного участка
ГУ "Мартукский районный отдел по земельным отношениям"

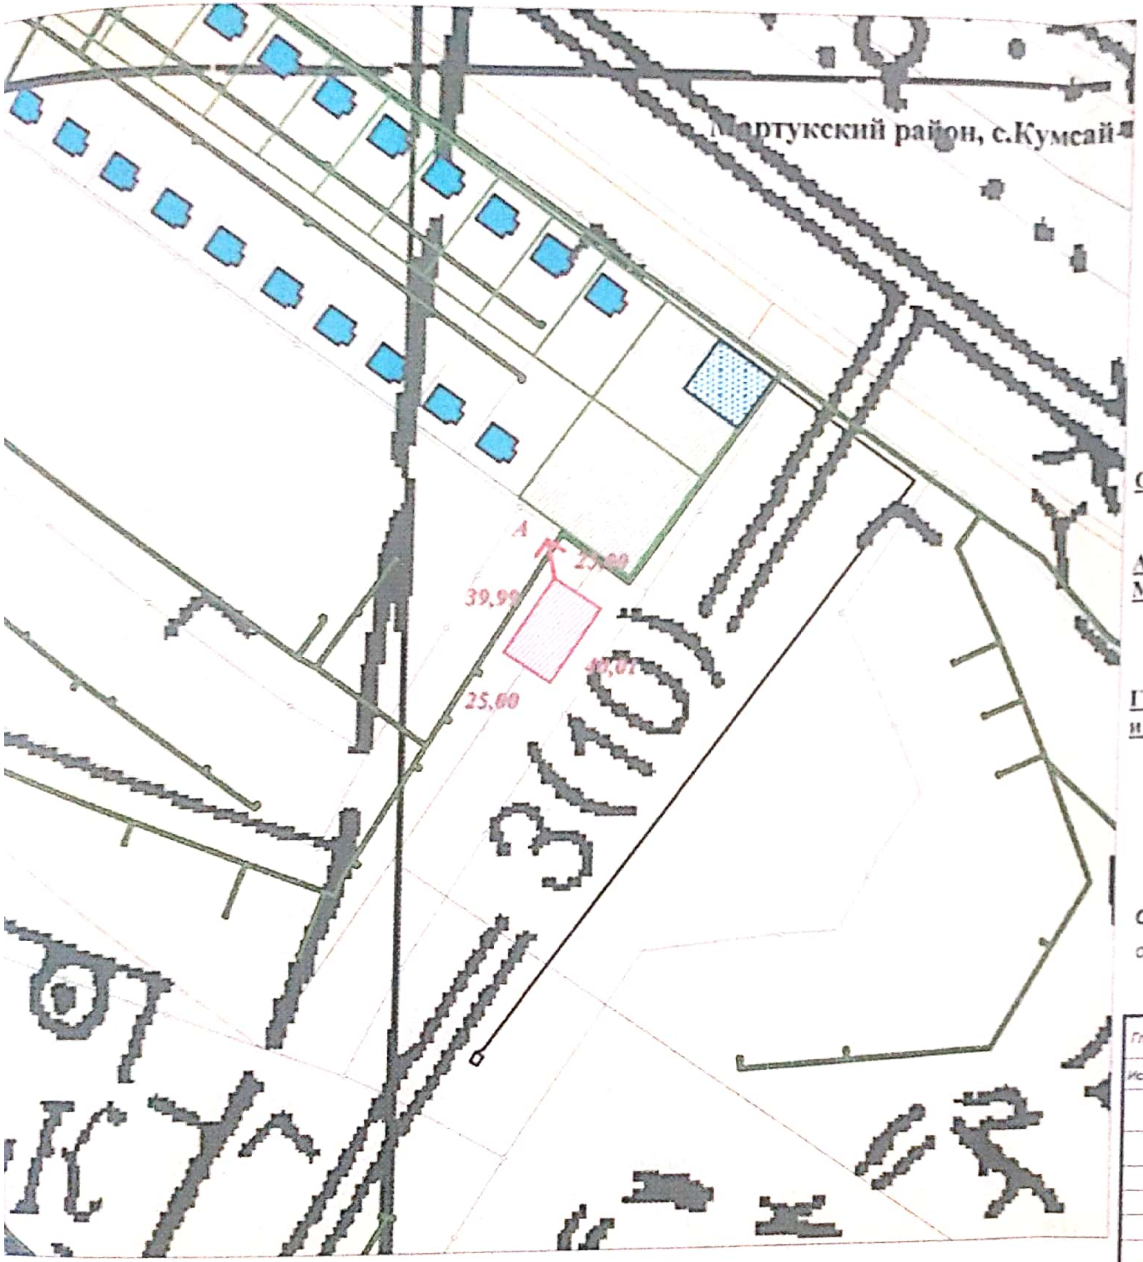

УСЛОВНЫЕ ОБОЗНАЧЕНИЯ:

- предоставляемый земельный участок
- 40,01 - меры линий, м
- A ← - смежества

Утверждено:

Землепользователь (собственник)
ГУ "Мартукский районный отдел
по земельным отношениям"

_____
"____"_____2021 г.

Утверждено:

Руководитель ГУ «Мартукский районный отдел
по земельным отношениям»
А.Копберген

_____
"____"_____2021 г.

Закреплено:0,1 га

СХЕМА СОГЛАСОВАНА:

Аким Мартукского сельского округа
Мартукского района _____ Конысбай О.С

ГУ "Отдел архитектуры,градостроительства
и строительства Мартукского района" _____ Н.Ш.Кулшанаев

Смежные землепользователи:
от А до А земли с.Кумсай

Гл.инженер	Камашев С.М	Межхозяйственное землеустройство
Исполнитель	Табынбаев Н.А	

ГУ "Мартукский районный отдел по земельным отношениям"
для обслуживания помещений (зданий и строений)
на право постоянного землепользования
Актюбинская область,Мартукский район, Мартукский с/о,
с.Кумсай

Стадия	лист/листов	масштаб
Проект	1/1	1:2500

Чертеж проекта

ТОО "Сулман-Бейбарс Групп"

Сканировано с CamScanner