"Бөрлі ауданының жер қатынастары бөлімі" ММ жер учаскесіне құқық беру туралы жобасы

Жер учаскесінің орналасқан жері: БҚО, Бөрлі ауданы, Пугачев ауылдық округі, Тұңғыш ауылы

Жер учаскенің нысаналы мақсаты: өндірістік базасының құрылысы және қызмет көрсету үшін

Ауданы - 0,5 га

"Пугачев ауылдық округі әкімінің аппараты" ММ	М.Изтелеуов
"Бөрлі ауданының жер қатынастары бөлімі" ММ-нің басшысы	А.Алиев
"Бөрлі ауданының сәулет,қала құрылысы және құрылыс бөлімі" ММ-нің басшысы	А.Ибасов

Тапсырыс беруші:

"Бөрлі ауданының жер қатынастары бөлімі" ММ-нің басшысы	А.Алиев

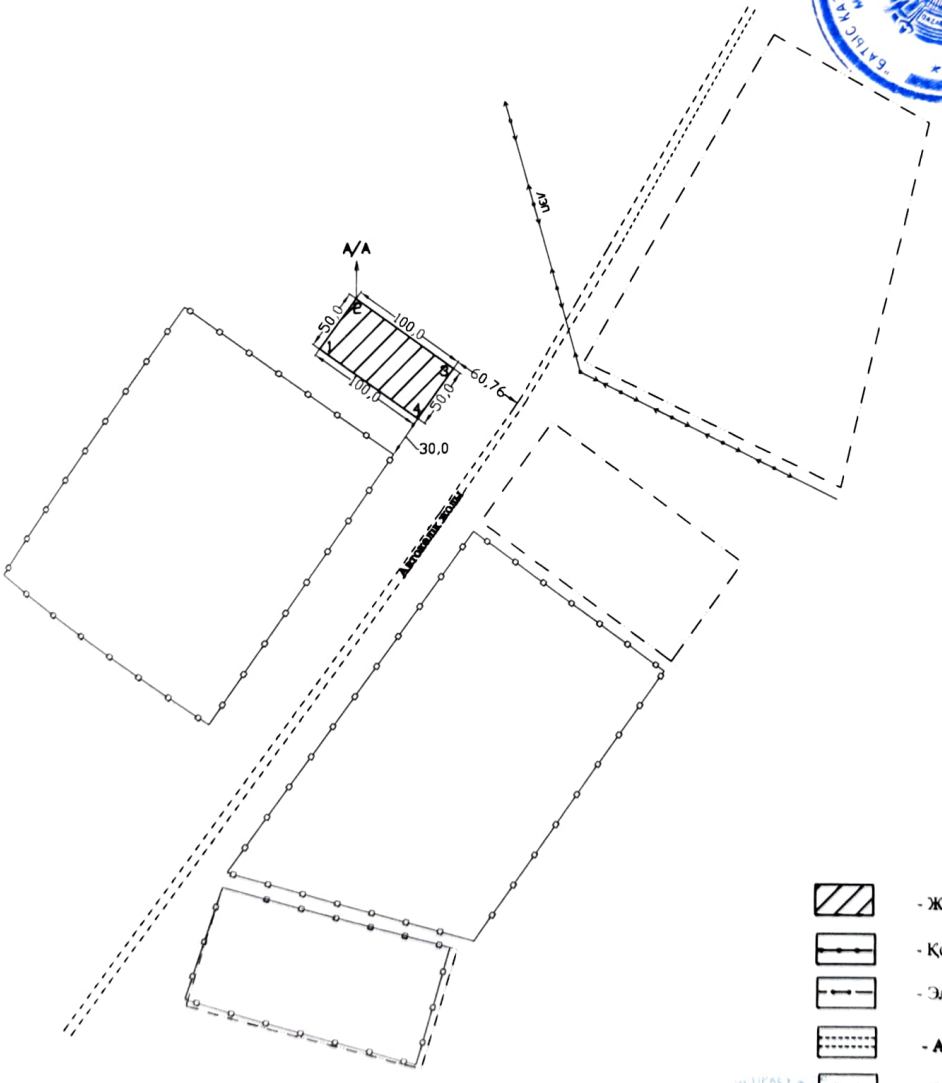

- Жер учаскесінің шекарасы
- Қоршаулар
- Электр желісі
- Автокөлік жолы
- 80.00 - Жер учаскесінің өлшемдері

Шектес жер пайдаланушылар:
-дан А-ға дейін елді мекендердің жерлері

Аты-жөні	Лауазымы	Қолы	Жерге орналастыруды жобалау
Ж.Жумалиев	бөлім басшысы		«Бөрлі ауданының жер қатынастары бөлімі» ММ жер учаскесінің жобалау жоспары; Жер учаскесінің орналасқан жері: БҚО, Бөрлі ауданы, Пугачев ауылдық округі, Тұңғыш ауылы Жер учаскенің нысаналы мақсаты: өндірістік базасының құрылысы және қызмет көрсету үшін
Е.Бөркенов	бас маман		Жоба сызбасы: парақ 1, парақтар 1, масштаб 1:5000
			«Азаматтарға арналған үкімет» МК» КЕ АҚ БҚО бойынша филиалының Бөрлі аудандық тіркеу және жер кадастры бөлімі