
Жер учаскесінің схемасы (жоспары)
Меншік иесі: "Мұнайлы аудандық жер қатынастары бөлімі" ММ-сі
Нысаналы мақсаты: инкубатория, комбикормдық цех, соғым цехын автоматтандыру, ветеринарлық бекет, мал көңін өңдеп, тыңайтқышқа пайдалану, санитарлық-өткізу пункті, кір жуу орны, диспетчерлік орталық, қауіпсіздік қызметі және бейне бақылау, асхана, әкімшілік ғимараты, қазандық-сорап станциясының құрылысын салу үшін
Құқық түрі:
Орналасқан жері: Маңғыстау облысы, Мұнайлы ауданы, Маңғыстау ауылы аумағынан
ауданы: 0,2500 га.

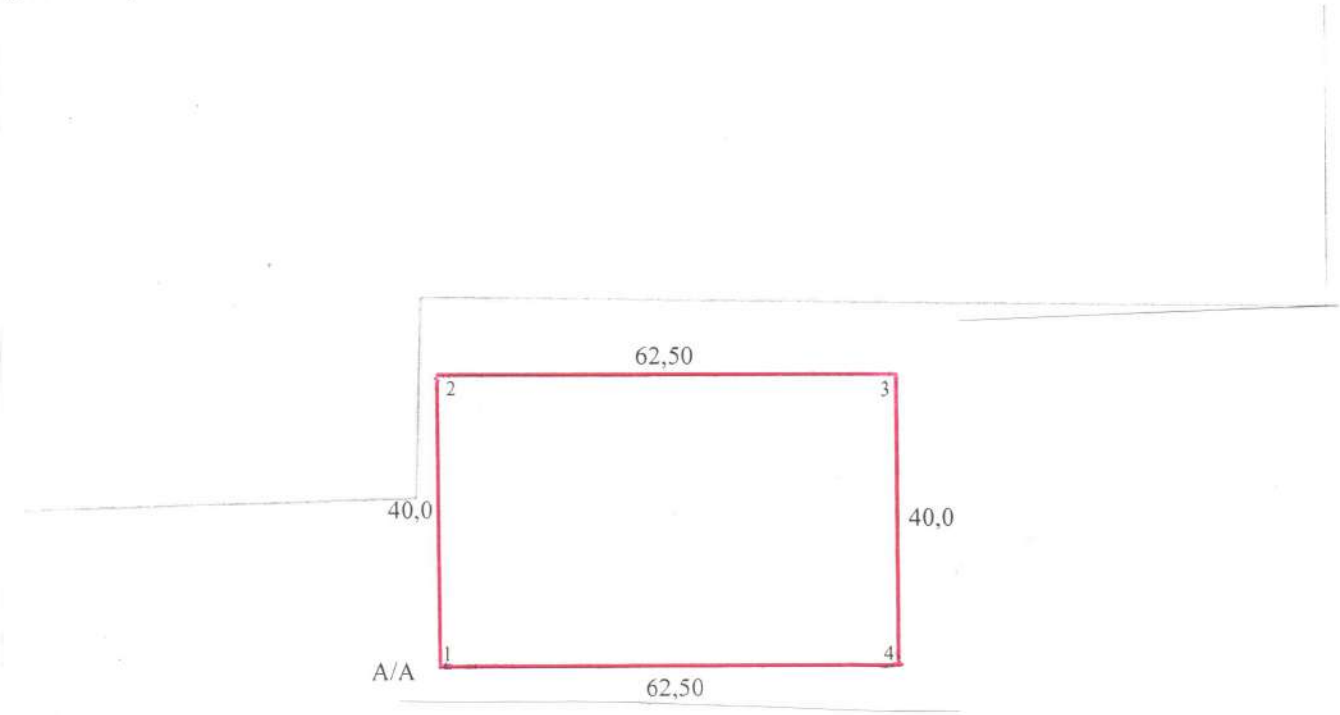

Шартты белгілері:

40,0 - жер учаскесінің өлшемдері және шекарасы

Шектес жер пайдаланушылар:
А-дан А-ға дейін: елді мекен жері

Келісілді:

"Мұнайлы аудандық
жер қатынастары бөлімі" ММ-сі_____
(қолы/мөрі)

Лауазымы	аты-жөні	Қолы	Күні	Жерге орналастыруды жобалау
Бөлім басшысының м.а:	Алигулов Б.С.		11.2024	"Мұнайлы аудандық жер қатынастары бөлімі" ММ-сі
Орындаған:	Текизбаев К.		11.2024	
				Жоба сызбасы: парактар 1, парак 1, масштаб 1:1000
				Маңғыстау облысы бойынша филиалының Мұнайлы аудандық тіркеу және жер кадастры бөлімі