
С

О

Сәулет және қала құрылысы бөлімі басшысы

.....Д. Шалғынбаев

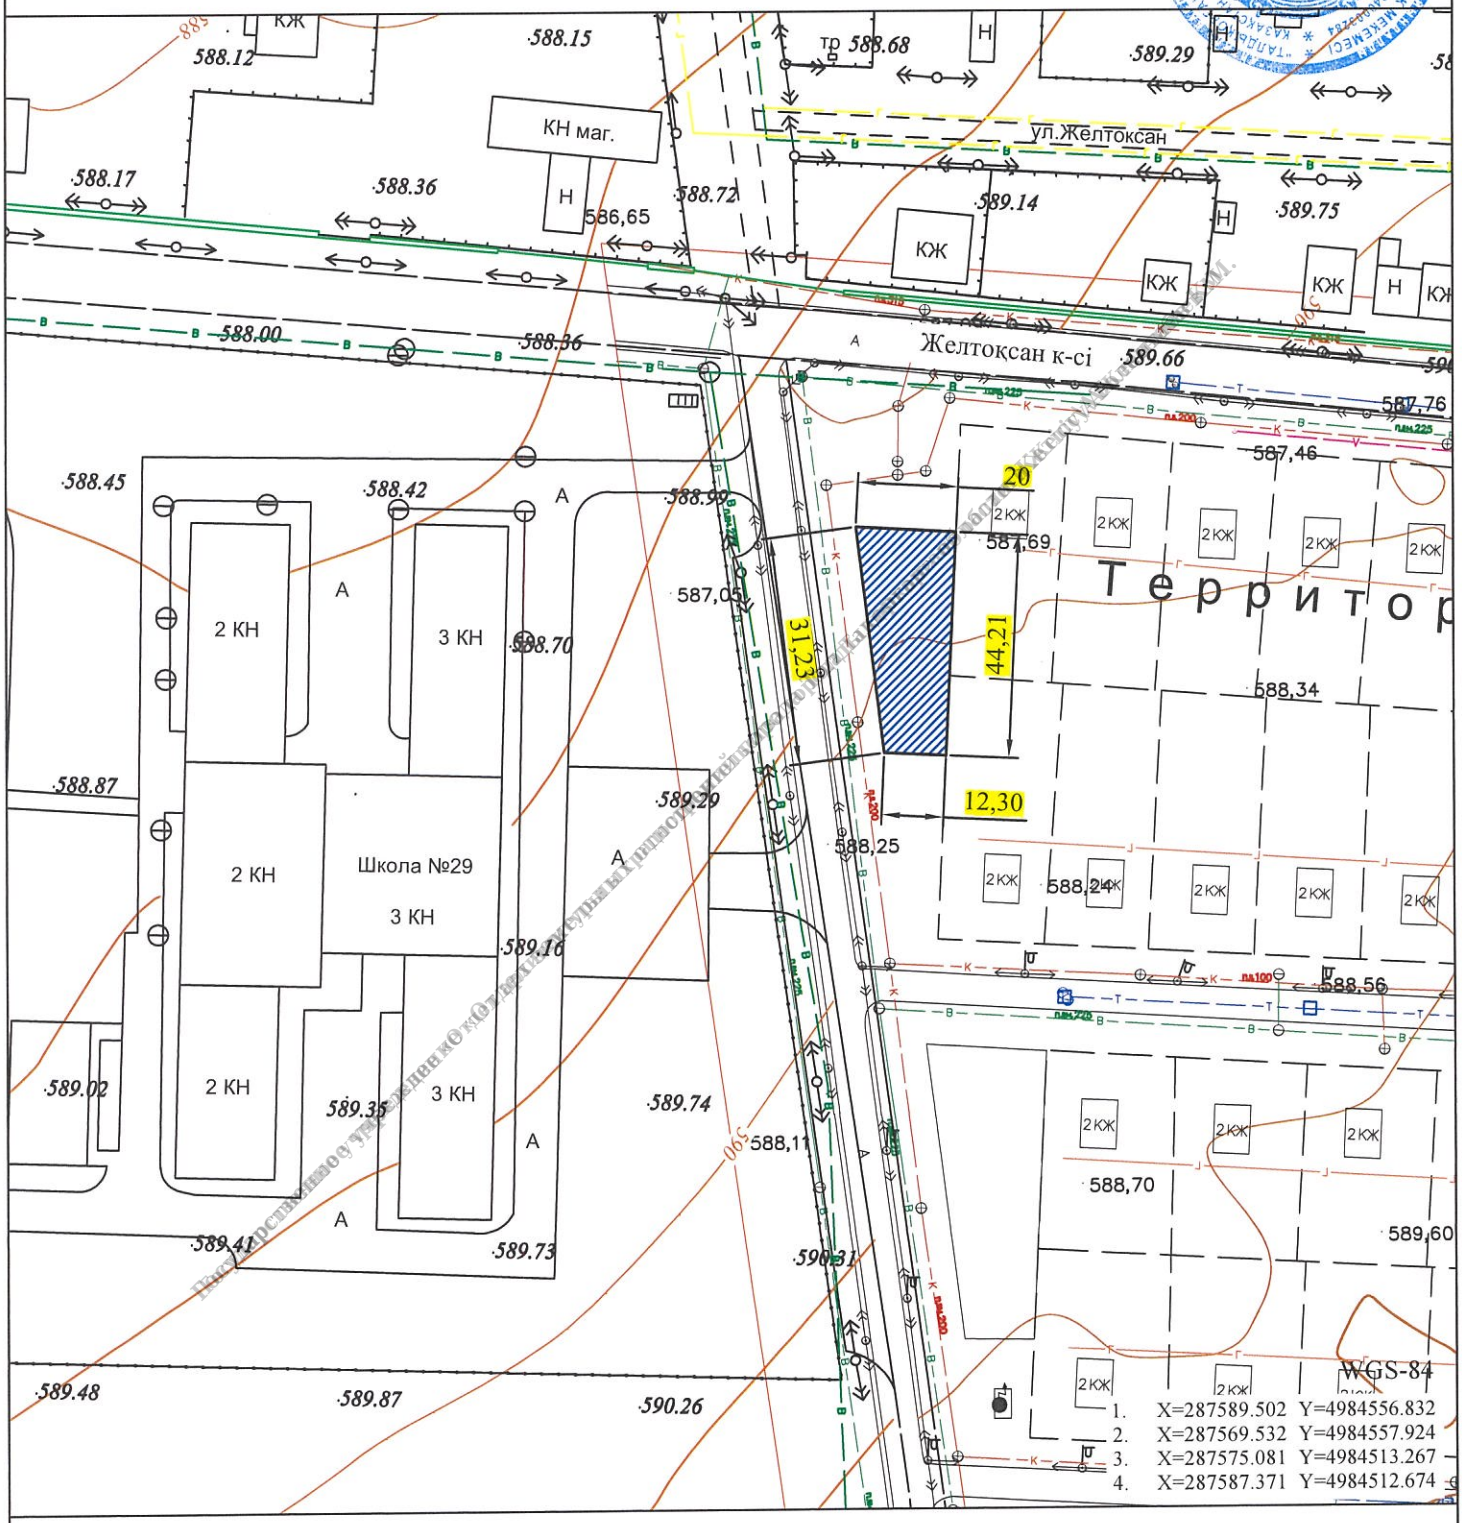


| | | |
|---|---|---|
| "Талдықорған қаласының сәулет және қала құрылысы бөлімі" ММ | Мемлекеттік меншіктегі жер учаскелеріне құқықтарды сауда-саттықта (аукциондарда) алу үшін дайындалды. | *Сұлбамен таныстым:* |
| | | *(қолы)* |
| | **Талдықорған қаласы, Береке тұрғын үй алабы, № 15/1 жер учаскесінің ахуалдық сұлбасы.** | *парақтар* 1 |
| *Жер учаскесінің алаңы: S=0,0715 га* | | |
| *Орындаушы* М. Жексембаев | Жер учаскесінің ситуациялық сұлбасы | *сит.план* 1:1000 |
| *2026 ж.* *сәуір* | | *Талдықорған қаласы* |