Схема (план) земельного участка
Жер учаскесінің сызбасы (жоспары)

Жел кестесі орташа облыстық, жылдық
Роза ветров среднеобластная, годовая

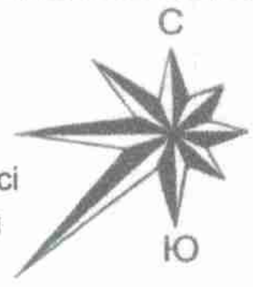

...шік иесі): "Солтүстік Қазақстан облысы Тайынша ауданы әкімдігінің жер қатынастары бөлімі" коммуналдық

...собственник): Коммунальное государственное учреждение "Отдел земельных отношений акимата ...на Северо-Казахстанской области"

...аласқан жері: Солтүстік Қазақстан облысы, Тайынша ауданы, Тайынша қаласы, Қазақстан Конституциясы көшесі

...е земельного участка: Северо-Казахстанская область, Тайыншинский район, город Тайынша, улица Конституции

...нысаналы мақсаты: гараж салу үшін

...чение земельного участка: для строительства гаража

...Қазақстан облысы Тайынша ауданы әкімдігінің жер ...ары бөлімі" коммуналдық мемлекеттік мекемесі

...альное государственное учреждение "Отдел земельных ...ений акимата Тайыншинского района Северо-Казахстанской области"

А.Бура

2021 г. "_____" _____

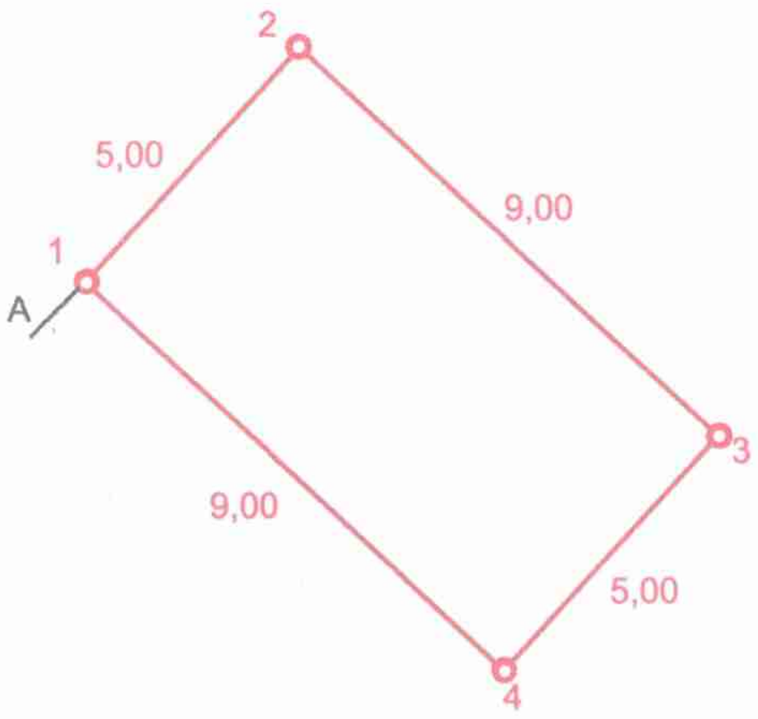

М 1:200



ШАРТТЫ БЕЛГІЛЕУЛЕР:
УСЛОВНЫЕ ОБОЗНАЧЕНИЯ:

а)	б)
2	

- Жер пайдалану шекаралары және нүкте нөмірлері
а) жобалық; б) қазіргі бар
- Границы землепользования и номера точек
а) проектные; б) существующие

Шектесу учаскелерінің кадастрлық нөмірлері (жер санаттары):
А -дан А -ға дейін - елді мекендердің (Тайынша қ.) жері
Кадастровые номера (категории земель) смежных участков
от А до А - земли населенных пунктов (г. Тайынша)

Директор	Валеев Б.К.		Жер учаскесінің алаңы Площадь земельного участка	кезені стадия	парак/парактар лист/листов	Масштаб Масштаб
					1/1	1:200
				Дата : "02" 08 2021 ж/г		
			0,0045га			