СХЕМА (план)
земельного участка при проектировании земельного участка,
расположенного в черте населенных пунктов
(городов, поселков и сельских населенных пунктов)

Собственник/землепользователь: ГУ"Отдел земельных отношений, архитектуры и градостроительства города Каражал"
Целевое назначение: для строительства АЗС
Вид право: право временного землепользования
Местоположение: Область Ұлытау, город Каражал, выезд в поселок Жайрем
Площадь: 0,1000га

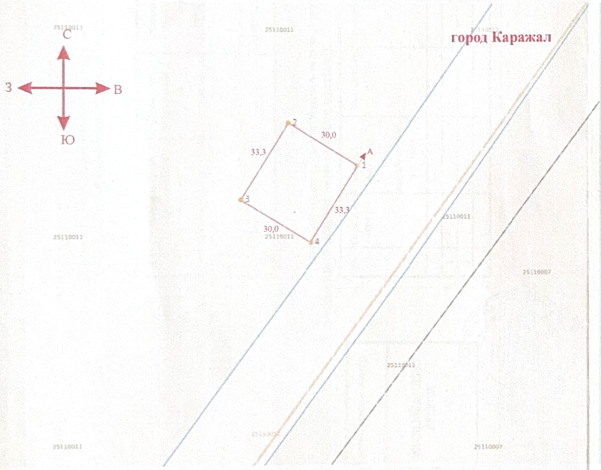

ШАРТТЫ БЕЛГІЛЕР
УСЛОВНЫЕ ОБОЗНАЧЕНИЯ

- жер пайдалану шекаралары және нүкте нөмірі
  границы землепользования и номера точек
- берілетін жер учаскесі
  предоставляемый земельный участок
- 30,0 сызықтың жобаланатын өлшемі, м
  проектируемые меры линий, м

Елді мекендер (қалалардың, кенттердің және ауылдық елді мекендердің) шегінде орналасқан жер учаскесін жобалау кезінде жер учаскесінің
СХЕМАСЫ (жоспары)

Шектес жер пайдаланушылар:
А дан А-ға дейін елді мекен жерлері

Смежные землепользователи:
от А до А - земли населенных пунктов

Атауы / Наименование	Барлық көлемі, га Всего площади, га
Жоспардағы барлық жер / Всего земель в плане	**0,1000**
Бекітілген алаңы/ Закреплённая площадь	**0,1000**

Заказчик / Тапсырыс беруші:

ГУ"Отдел земельных отношений, архитектуры и градостроительства города Каражал"

(фамилия, имя, отчество (при его наличии) физического лица или наименование юридического лица, подпись)

Должность	ФИО	Подпись	Дата	Землеустроительный проект			
Директор (проверил)	Мукушев А.Ж.		24.10.2024				
Исполнитель Орындаушы	Мукушев А.Ж.		24.10.2024	Чертеж проекта	листов 1	лист 1	Масштаб 1:2000

"Saryarka Geo Engineering"ЖШС
ТОО"Saryarka Geo Engineering"