11

Жер учаскесінің жобалық планы.
"Қарқия аудандық жер қатынастары бөлімі" ММ
Учаскенің орналасқан жері: Маңғыстау облысы,
Қарақия ауданы, Сенек ауылы жері
Пайдалану нысаны: кәсіпкерлік нысан
құрылысын салу және пайдалану үшін.
Шектеулер мен ауыртпашылықтар: жоқ
жер учаскесінің ауданы - S=0,0400 га;
кадастрлық нөмірі: 13-197-012-562

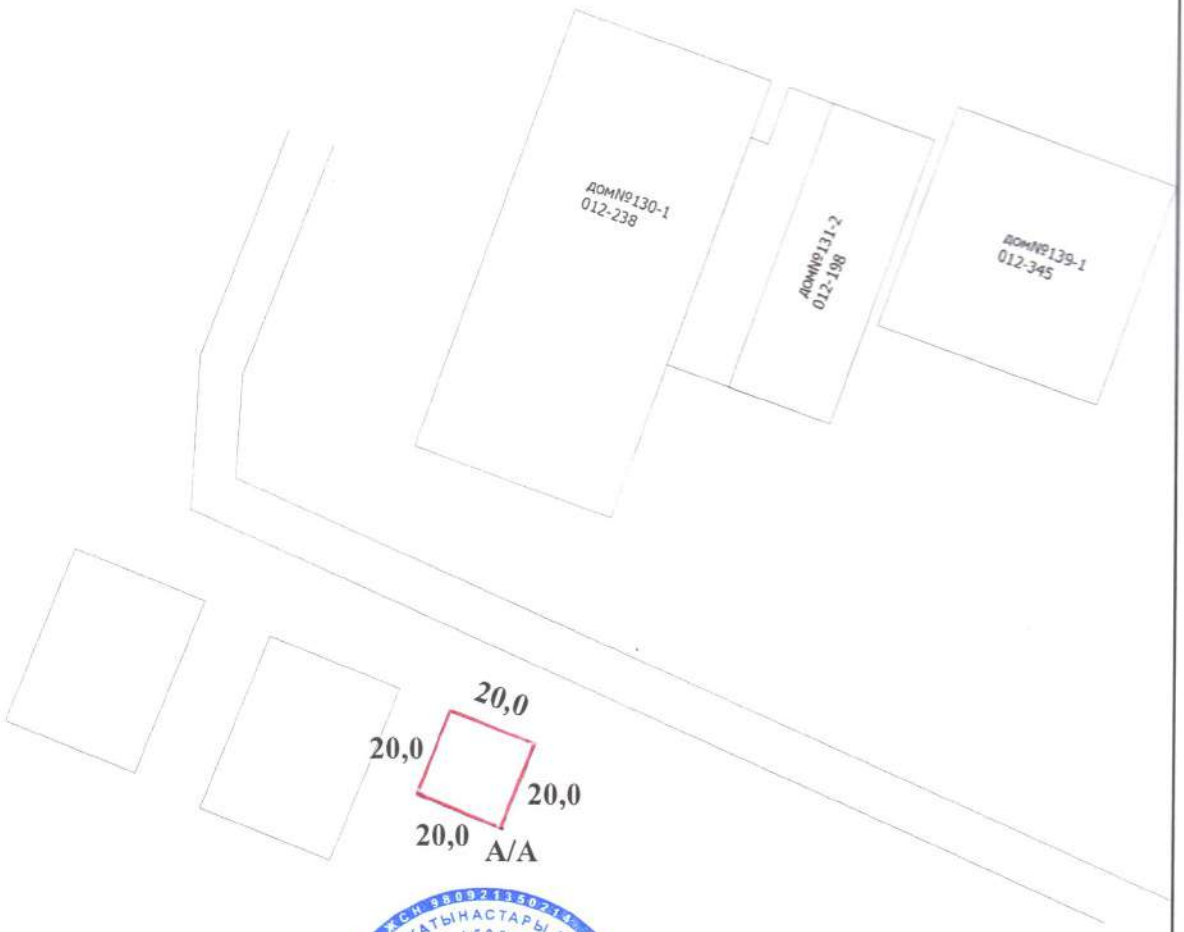

Шектесу тізімдерінің сипаты

А-дан А -ға дейін елді-мекен жері

Келісемін _____ "Қарқия аудандық жер қатынастары бөлімі" ММ.

Шартты белгілер:

50,0 - **Жер учаскесінің өлшемдері және шекарасы**

Келісемін _____ Қарақия аудандық құрылыс, сәулет және қала құрылысы бөлімі" ММ

Лауазымы	Аты-жөні	қолы	күні	Жерге орналастыру жобасы Землеустроительный проект			
Бөлім басшысы	Уәлібаев М.		24.08.20				
Орындаған	Шаудирбаев Н.		24.08.2020 ж.	Маңғыстау облысы, Қарақия ауданы, Сенек ауылы жері			
Оператор	Катпанбиева А.		24.08.2020	Жоба сызбасы кәсіпкерлік нысан құрылысын салу және пайдалану үшін.	Кезені стадия	Парақ/парақтар Лист/листов	Масштаб
					П	-1-	1:2 000
					"Тіркеу жанеЖерКадастры " бойынша КД КО "Регистрация и ЗемКадастра"		