
Жер учаскесінің схемасы (жоспары)
«Бейнеу аудандық жер қатынастары, сәулет және қала құрылысы бөлімі» ММ
Жер учаскесінің орналасқан жері: Бейнеу ауданы, Бейнеу ауылы, №1 аймақ, №273
Жер учаскенің нысаналы мақсаты: үй-жайларға (құрылыстар мен ғимараттарға) қызмет көрсету (кәсіпкерлік нысандар)
Жер учаскенің ауданы - 5,0 га
Кадастрлық нөмірі: 13-196-024

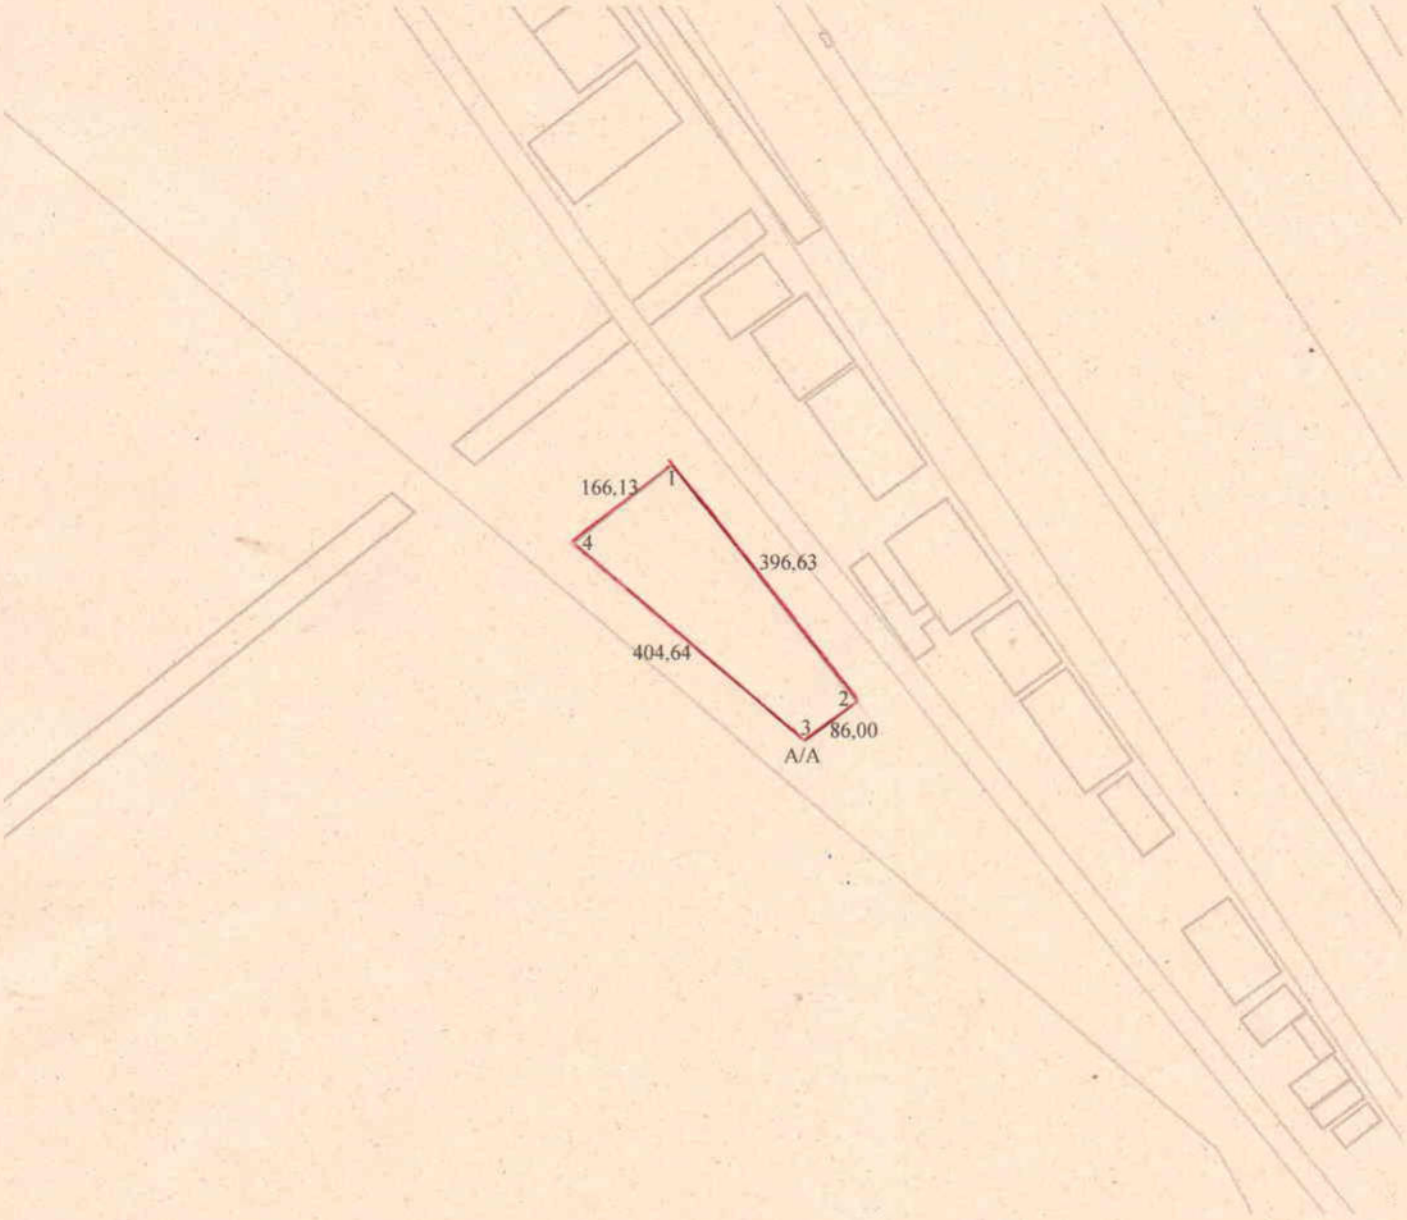

Шартты белгілері:

86,00 - жер учаскесінің өлшемдері және шекарасы

Шектес жер пайдаланушылар:

А-дан А-ға дейін: елді мекен жерлері

КЕЛІСІЛДІ:
«Бейнеу аудандық жер қатынастары,
сәулет және қала құрылысы бөлімі» ММ

аты-жөні қолы мөрі

Лауазымы	аты-жөні	қолы	күні	Жерге орналастыруды жобалау
Бөлім басшысы	С.Э.Айтбаев		18.11.2022	
Орындаған	Н.С.Кошбаев		18.11.2022	«Бейнеу аудандық жер қатынастары, сәулет және қала құрылысы бөлімі» ММ

Жоба сызбасы	парақтар	парақ	масштаб
	1	1	1:10000
үй-жайларға (құрылыстар мен ғимараттарға) қызмет көрсету (кәсіпкерлік нысандар)	«Азаматтарға арналған үкімет» мемлекеттік корпорациясы» коммерциялық емес акционерлік Қоғамының Маңғыстау облысы бойынша филиалы – Тіркеу және жер кадастры бойынша Бейнеу аудандық бөлімі		