Қазақстан Республикасы, Түркістан облысы, Бәйдібек ауданы, Боралдай ауылдық округі, Жоғарғы Боралдай елді мекені КХ – Көксәйек – Ақсу - Мыңбұлақ тас жолының шығыс бөлігінен монша құрылысын салу үшін аукционға қойылатын 1100,0 шаршы метр жер телімінің сызба жобасы

К Е Л І С І Л Д І:

Бәйдібек аудандық жер қатынастары бөлімінің басшысы Н.Оразов.

Бәйдібек аудандық құрылыс сәулет және қала құрылысы бөлімінің басшысы М.Енжанов.

«Бәйдібек сәу мемлекеттік коммуналдық кәсіпорын басшысы Ш.Мунашов.

Бәйдібек жолдық техникалық цехының басшысы К.Орынбасар.

«Азаматтарға арналған үкімет мемлекеттік корпорациясы коммерциялық емес» АҚ Түркістан облысы бойынша филиалының тіркеу және жер кадастры бойынша Бәйдібек аудандық бөлімшесінің басшысы Б.Мырзақұлов

«Оңтүстік Жарық Транзит» ЖШС-нің Бәйдібек аудандық филиалының басшысы М.Айнақожа

Боралдай ауылдық округінің әкімі А.Токтамысов

КЕЛІСІЛДІ / СОГЛАСОВАНО
«____» _____ 20___ ж.
Қолы/Подпись

Ш А Р Т Т Ы Б Е Л Г І Л Е Р: аукционға қойылатын жер телімі

Масштаб 1: 1000

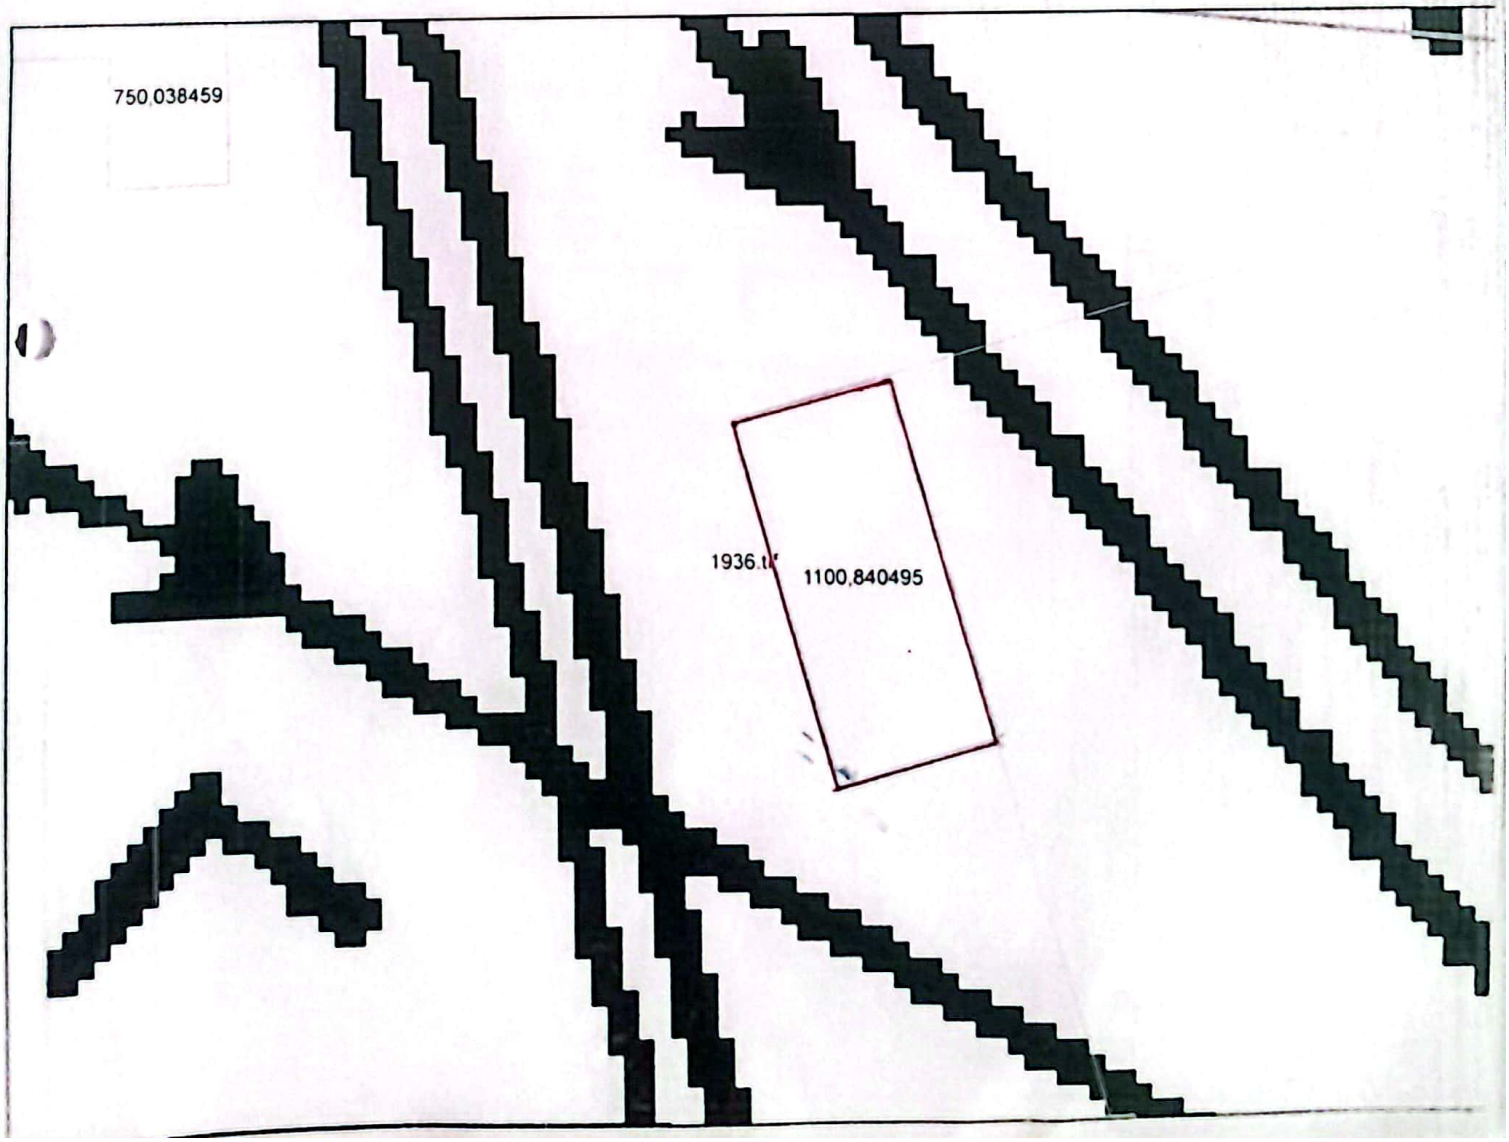

Сканировано с CamScanner