


ҚР жер кодексінің 48-бабына сәйкес мемлекеттік меншіктегі жер учаскесін немесе жер учаскесін жалдау құқығын сату жөніндегі сауда-саттықты аукциондарды өткізуге қойылатын жер учаскесінің ситуациялық СЫЗБАСЫ

Тапсырысшы: Кентау қалалық жер қатынастары бөлімі MM
Мекенжайы: Кентау қаласы, С.Сейфуллин көшесі № ____
Нысаналы мақсаты: Жерді конструкциялы автокөлік жуу орталығы үшін
Жер телімінің жалпы ауданы: 500,0 шаршы метр

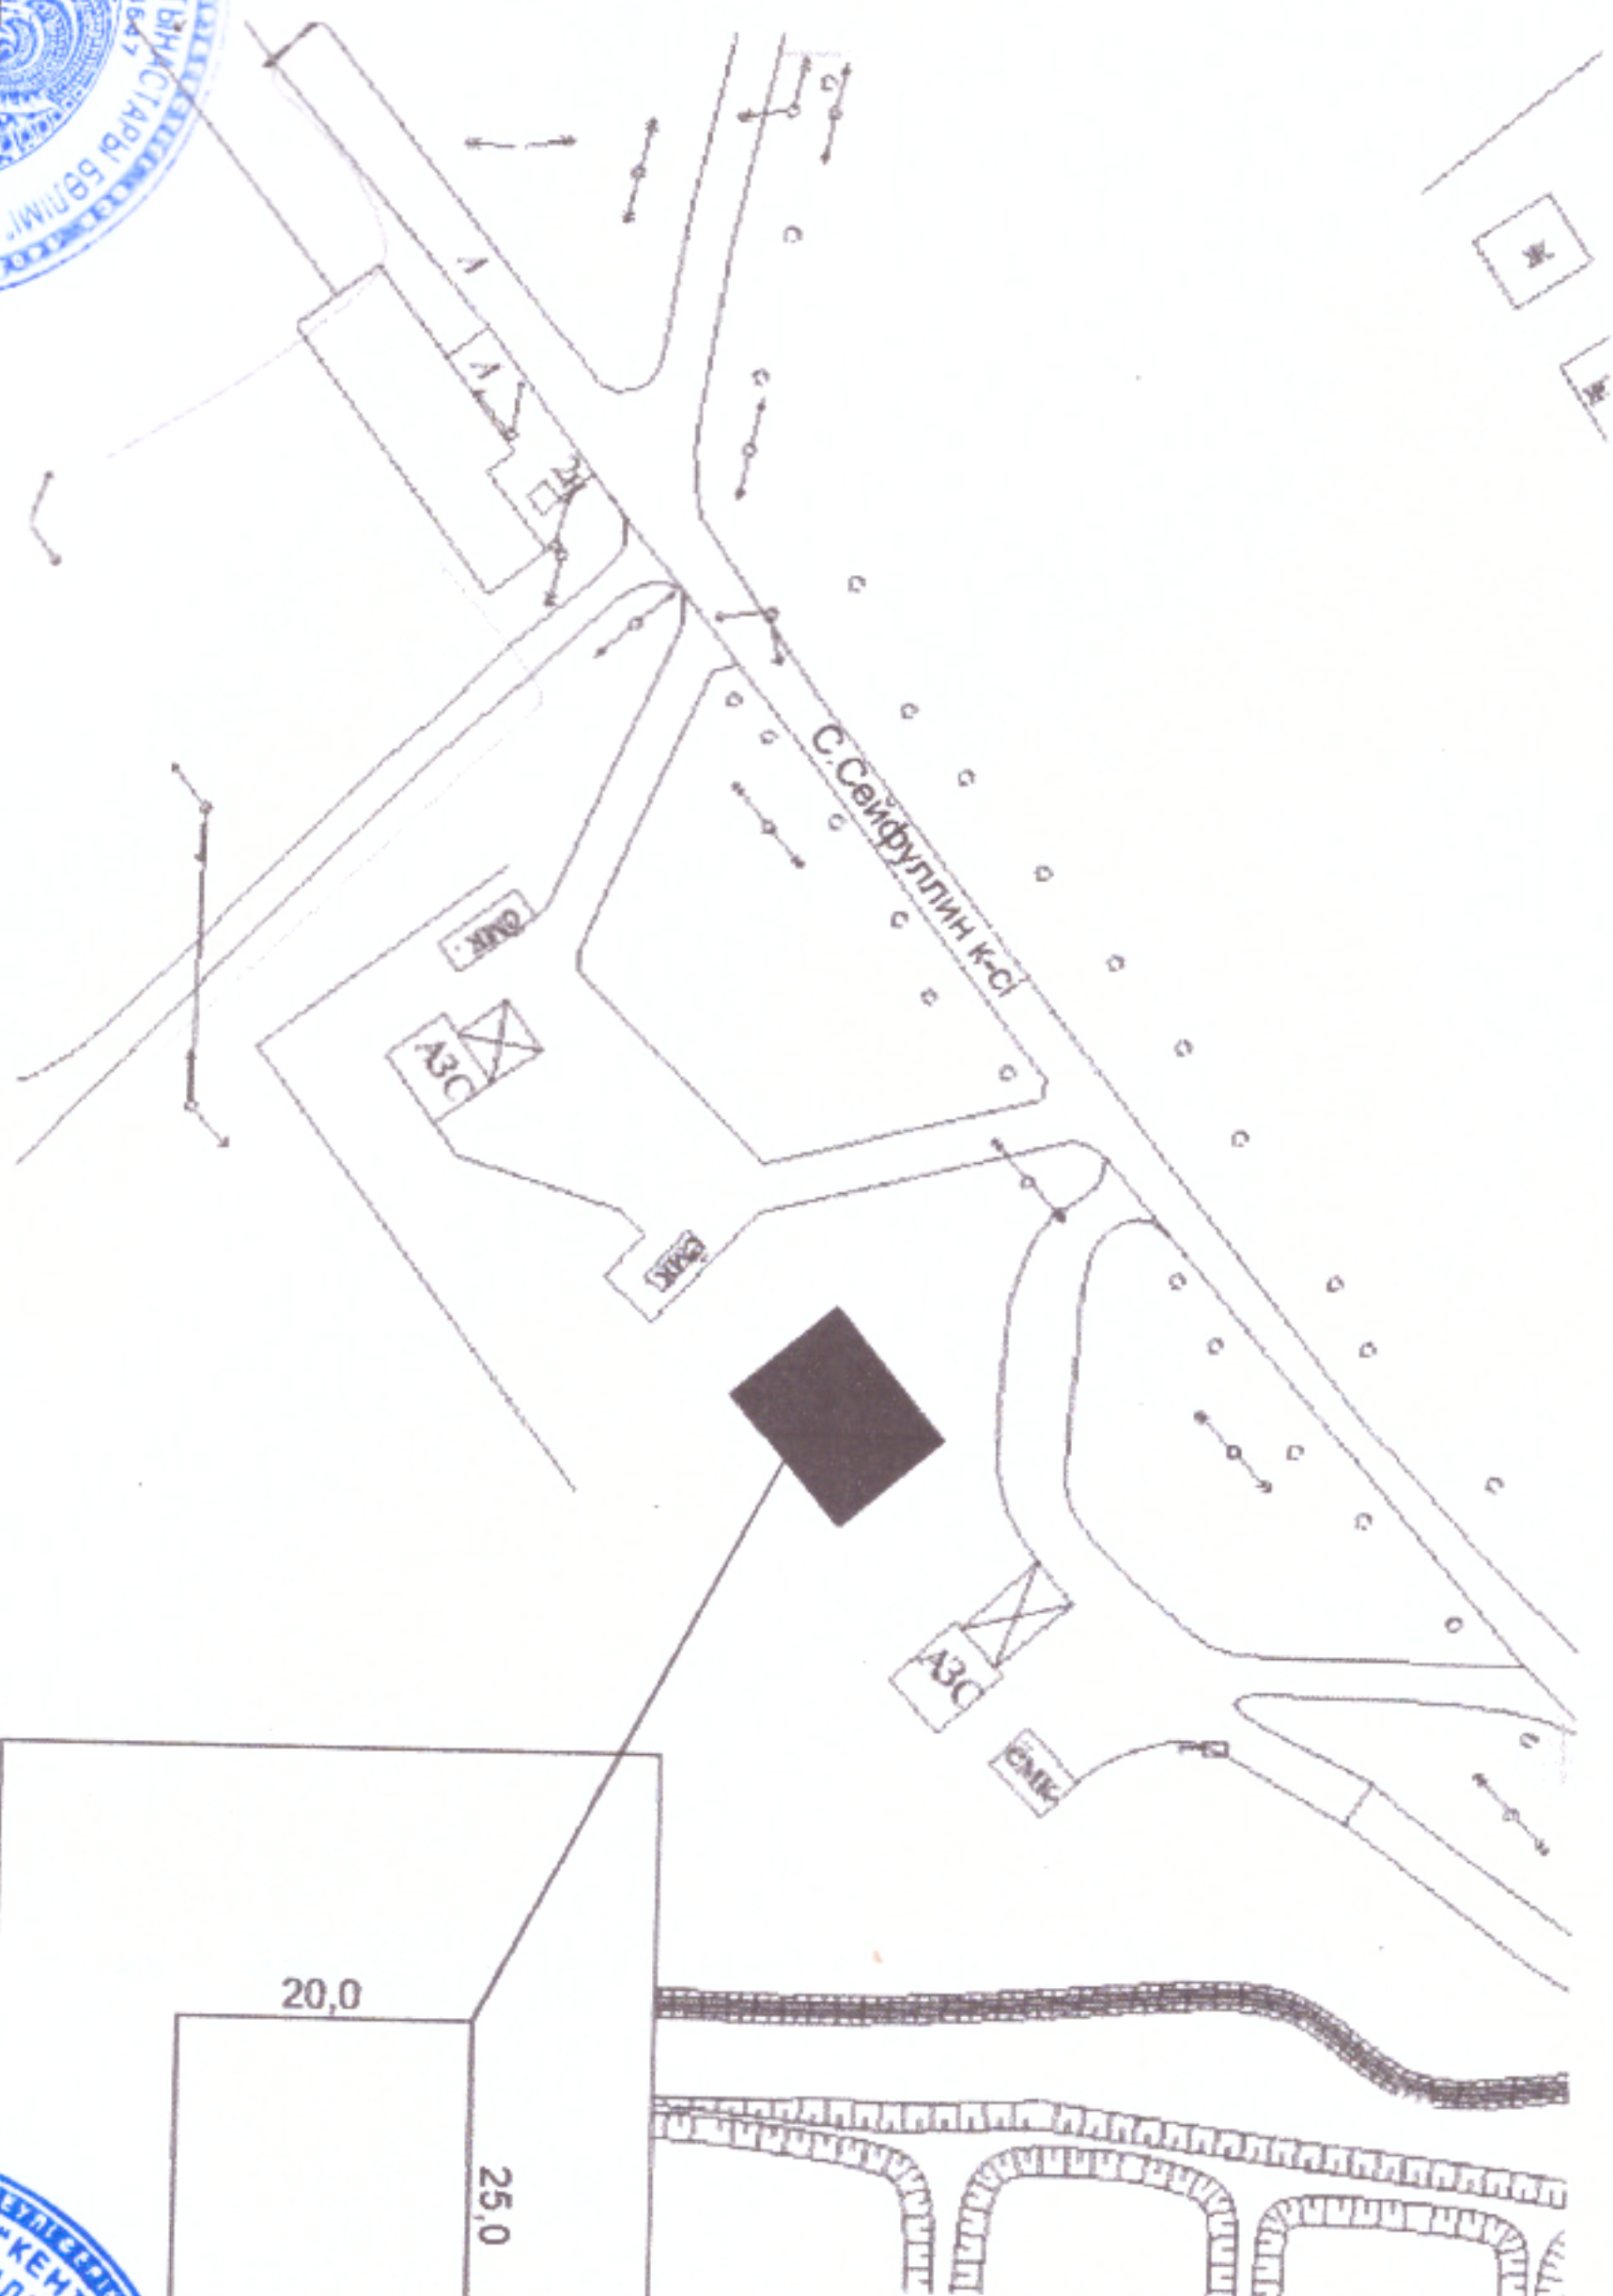

КЕЛІСІЛГЕН:
Кентау қалалық жер қатынастары
бөлімінің басшысы
Д. Мухамедиев



КЕЛІСІЛГЕН:
Кентау қалалық жер қатынастары
бөлімінің басшысы
Ф. Мадьябаев