Аукционға ұсынылатын жер учаскесінің жобасы

Орналасқан жері: Түркістан облыс, Қазығұрт ауданы, Алтынтөбе ауыл округі

Пайдалану мақсаты: Қызмет түрлеріне қарамастан кәсіпкерлік үй жайларға (құрылыстар мен ғимараттарға) қызмет көрсету үшін

Алаңы: 0,10 га

Масштаб 1:1000

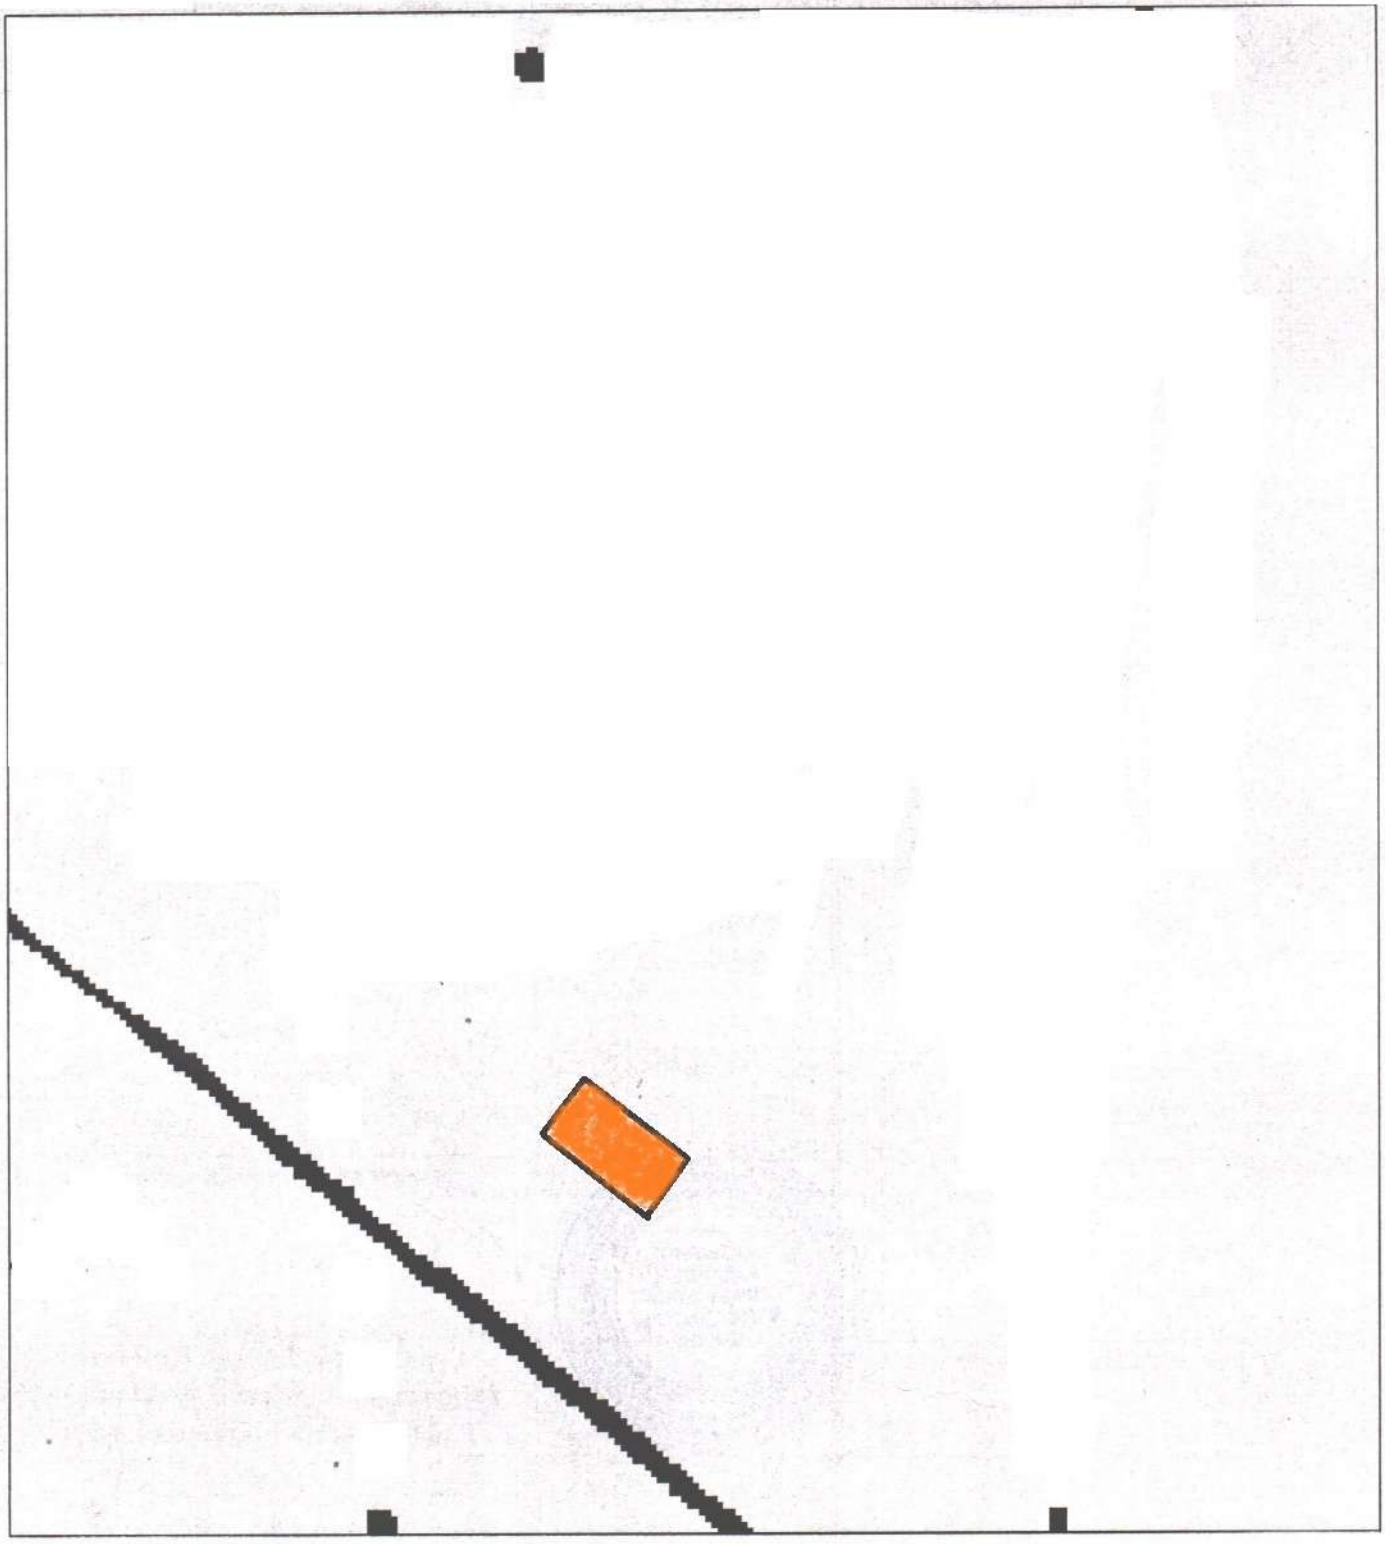

Шартты белгілер

52,2	жер уч. шекарасы, сызықтар өлшемі
П	егістік
о	көп жылдық екпелер

Бекітілді

_____ ж. №_____бұйрығы

Қазығұрт аудандық
жер қатынастары бөлімінің басшысы: **С. Алсеитов**

Жер экспликациясы

№	Атауы		Жалпы жер көлемі(га)	Оның ішінде а/ш алқаптары	Одан	
					Егістік жер	жайылым
1		2	3	4	5	6
1	**Қызмет түрлеріне қарамастан кәсіпкерлік үй жайларға (құрылыстар мен ғимараттарға) қызмет көрсету үшін**		0,10 га			
	Барлығы		0,10 га			

Ауыртпалықтар мен шектеулер туралы мәлімет

Жер учаскесін шектеулер мен ауыртпалықтар	Жоқ

			Жерге орналастыру жобасы			
Бөлім басшысы:	Г Ташимов					
Орындаушы	Д Рахымберді		**Түркістан облысы, Қазығұрт ауданы, Алтынтөбе ауыл округі**			
					парақ	Масштаб
					1	**М 1:1000**