

СХЕМА
испрашиваемого земельного участка № 15225920241119000001


Идентификатор земельного участка: 15225720241119000001

Площадь, гектар: 0.6437



Целевое назначение: для загона

Местоположение: Новомихайловский сельский округ (СКО, Мамлютский район, Новомихайловский сельский округ, село Бесеит.)

Категория: Земли населенных пунктов (городов, поселков и сельских населенных пунктов)

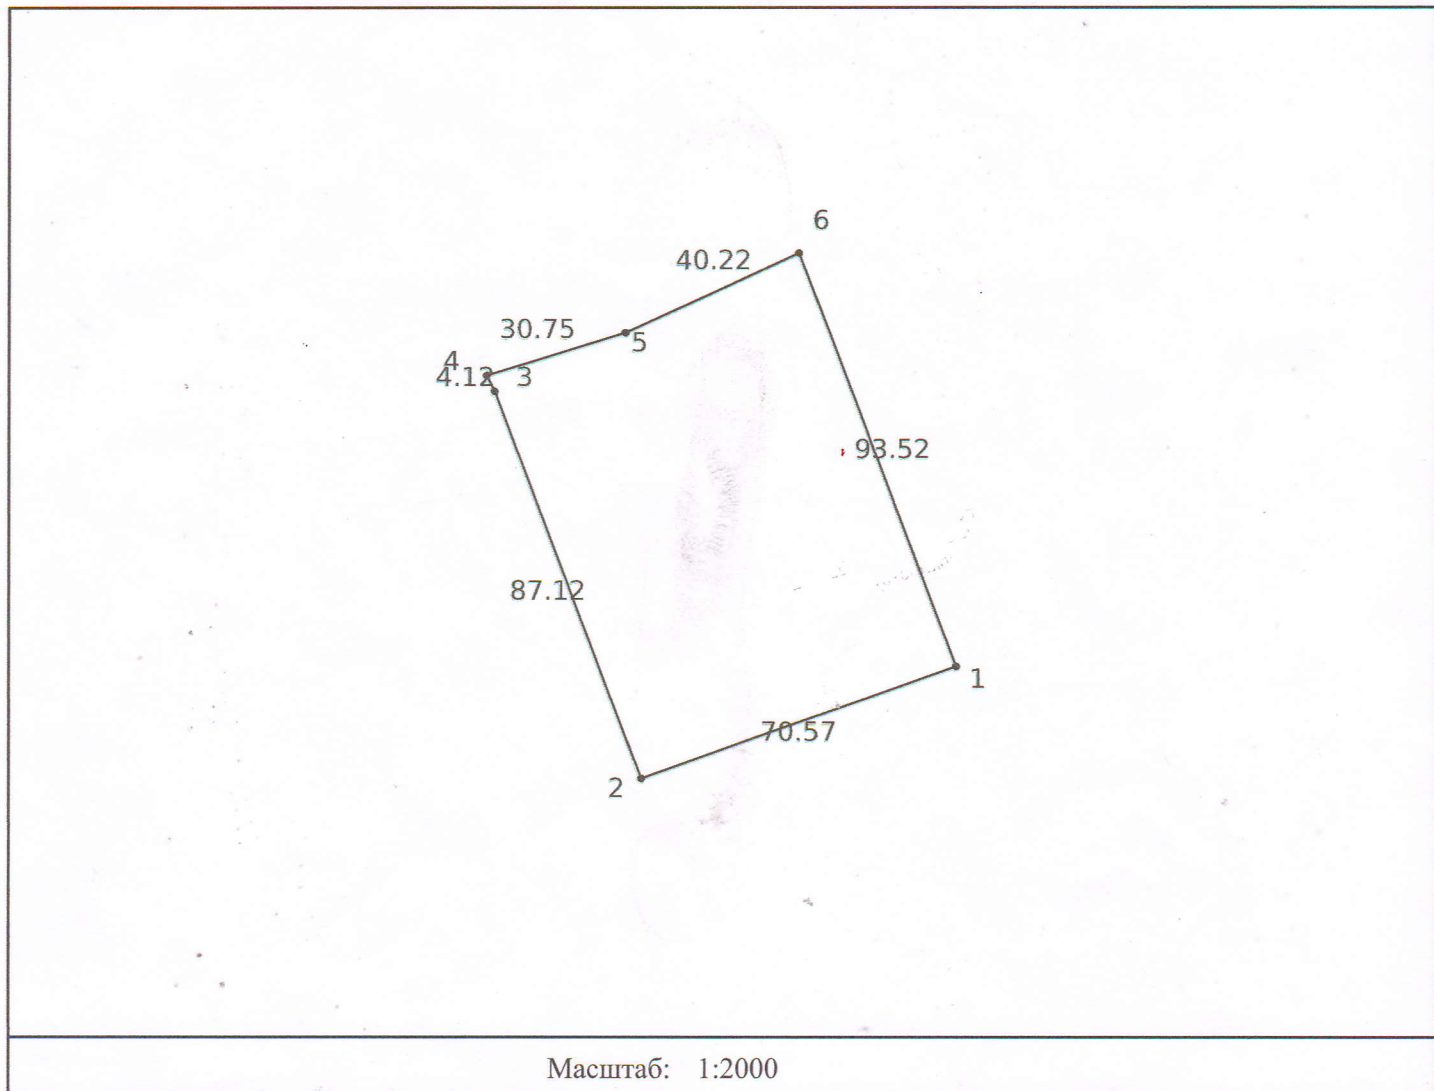

Осы құжат «Электрондық құжат және электрондық цифрлық қолтаңба туралы» 2003 жылғы 7 қаңтардағы N 370-ІІ ҚРЗ 1 бабына сәйкес қағаз жеткізгіштегі құжатпен бірдей. Данный документ согласно пункту 1 статьи 370-ІІ ЗРК от 7 января 2003 года «Об электронном документе и электронной цифровой подписи» равнозначен документу на бумажном носителе.

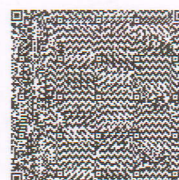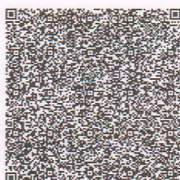

*штрих-код УТЕБАЕВ АЗАМАТ СЕРИКОВИЧ электрондық-цифрлық қолтаңбасымен қол қойылған деректерді қамтиды
*штрих-код содержит данные, подписанные электронно-цифровой подписью УТЕБАЕВ АЗАМАТ СЕРИКОВИЧ.