Схема расположения земельного участка

17


Целевое назначение: ***Обслуживание зданий (строений и сооружений)***

Адрес земельного участка: ***Целиноградский район, Кояндинский с/о, с. Коянды***

Общая площадь земельного участка: ***0,3000 га***

ГУ "Отдел земельных отношений Целиноградского района"
Нуртазин А.А.

испрашиваемый земельный участок

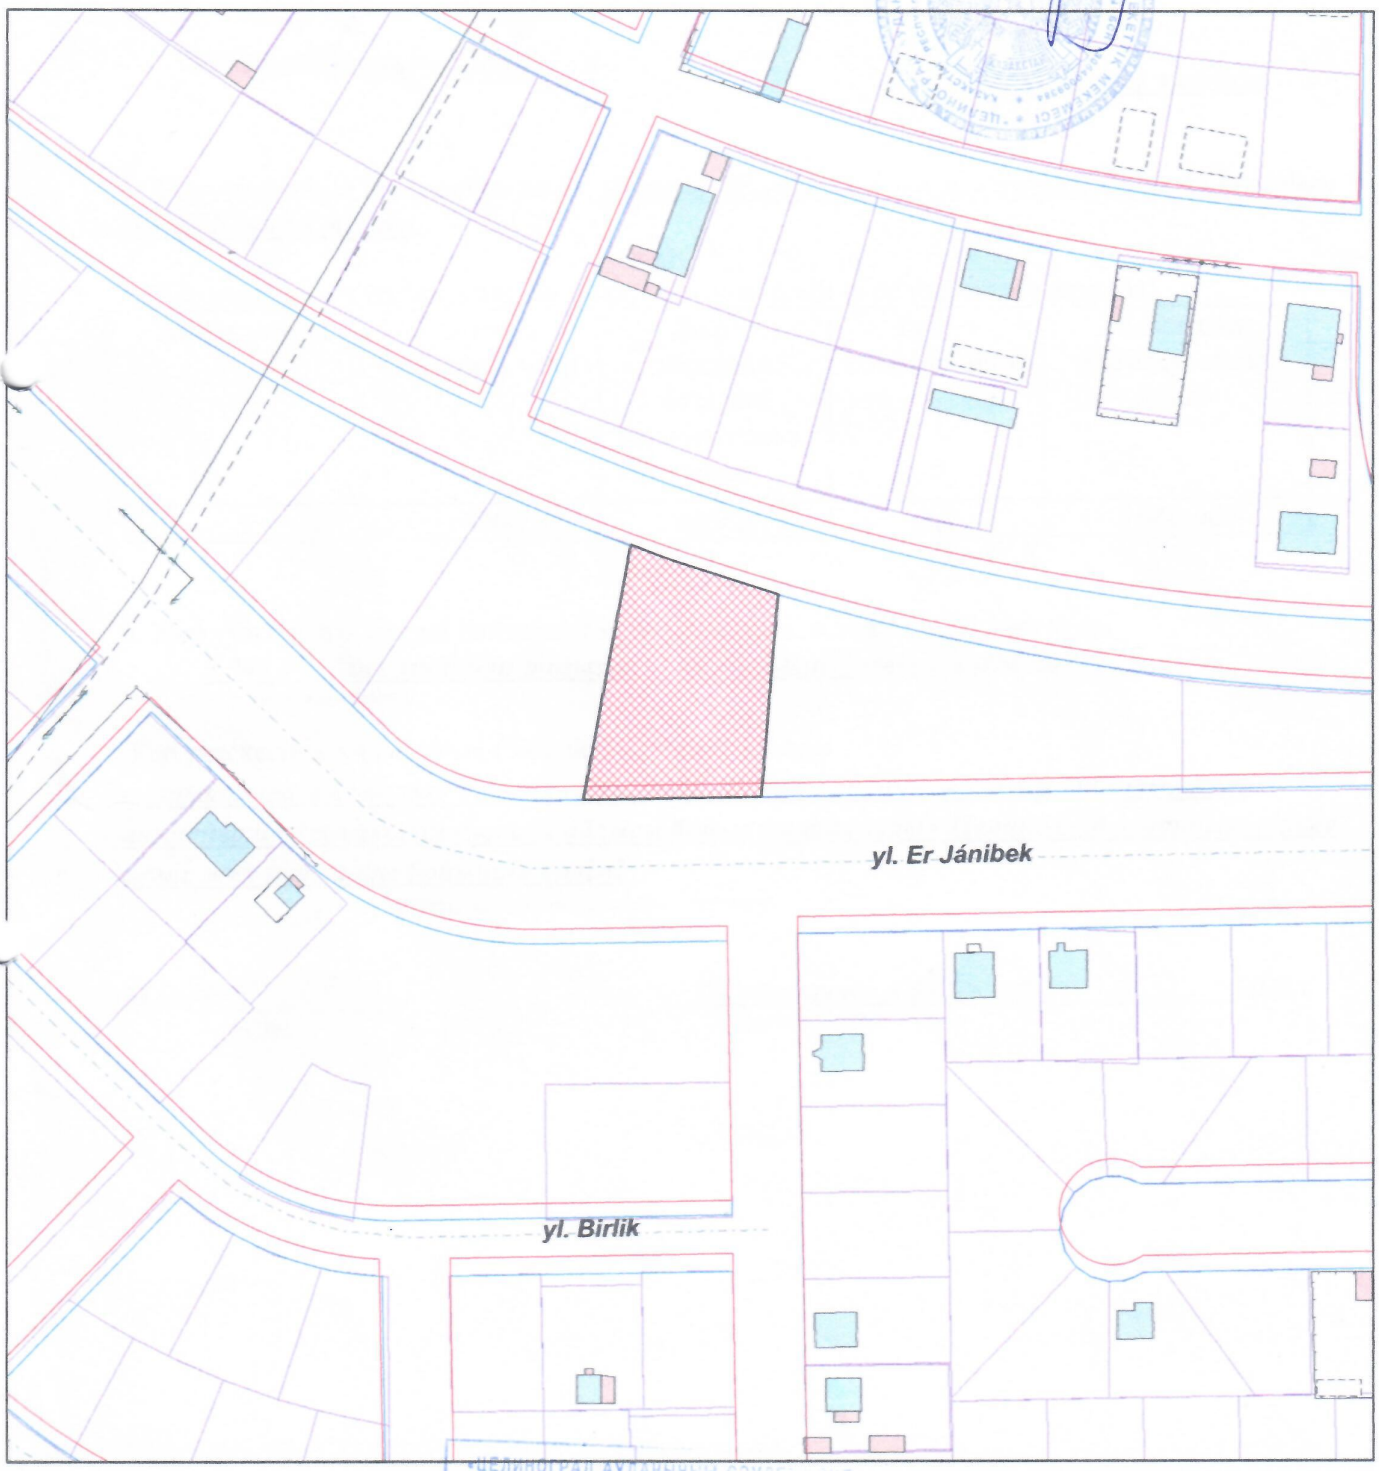

ГУ "ОТДЕЛ АРХИТЕКТУРЫ И ГРАДОСТРОИТЕЛЬСТВА ЦЕЛИНОГРАДСКОГО РАЙОНА" АКМОЛИНСКОЙ ОБЛАСТИ				
И. о.руководителя	Тулеубеков Д.М.	с. Акмол	листов	масштаб
			1	1:2000
специалист	Жусіпбек К.Ж.	СХЕМА	21.12.2021 г.	