Қазақстан Республикасы, Түркістан Қазақстан облысы, Бәйдібек ауданы, Алғабас ауылдық округіне қарасты Таңатар елді мекеніне жер көлемінен 0,70 га жерге мал бордақылау алаңын салу үшін сауда-саттыққа (аукцион) шығарылған жер телімінің сызба жобасы.

Аудандық ауыл шаруашылығы және жер қатынастары бөлімінің басшысы Н.Оразов

«Жер кадастры және жылжымайтын мүлікті техникалық тексеру» департаменті Бәйдібек аудандық бөлімшесінің басшысы Б. Сейдаханов

Бәйдібек Су» мемлекеттік комуналдық кәсіпорынының басшысы Ш.Мунашов

Бәйдібек ЖТЦ басшысы К. Орынбасар

Алғабас ауылдық округінің әкімі Б.Нахыпбаев

Алғабас ауылдық округінің жер инспекторы Б.Сәрсенбек

«Оңтүстік-Жарық Транзит» ЖШС Бәйдібек аудандық бөлімшесінің басшысы Е.Герд

268-328

ШАРТТЫ БЕЛГІЛЕР

аукционға қойылатын жер

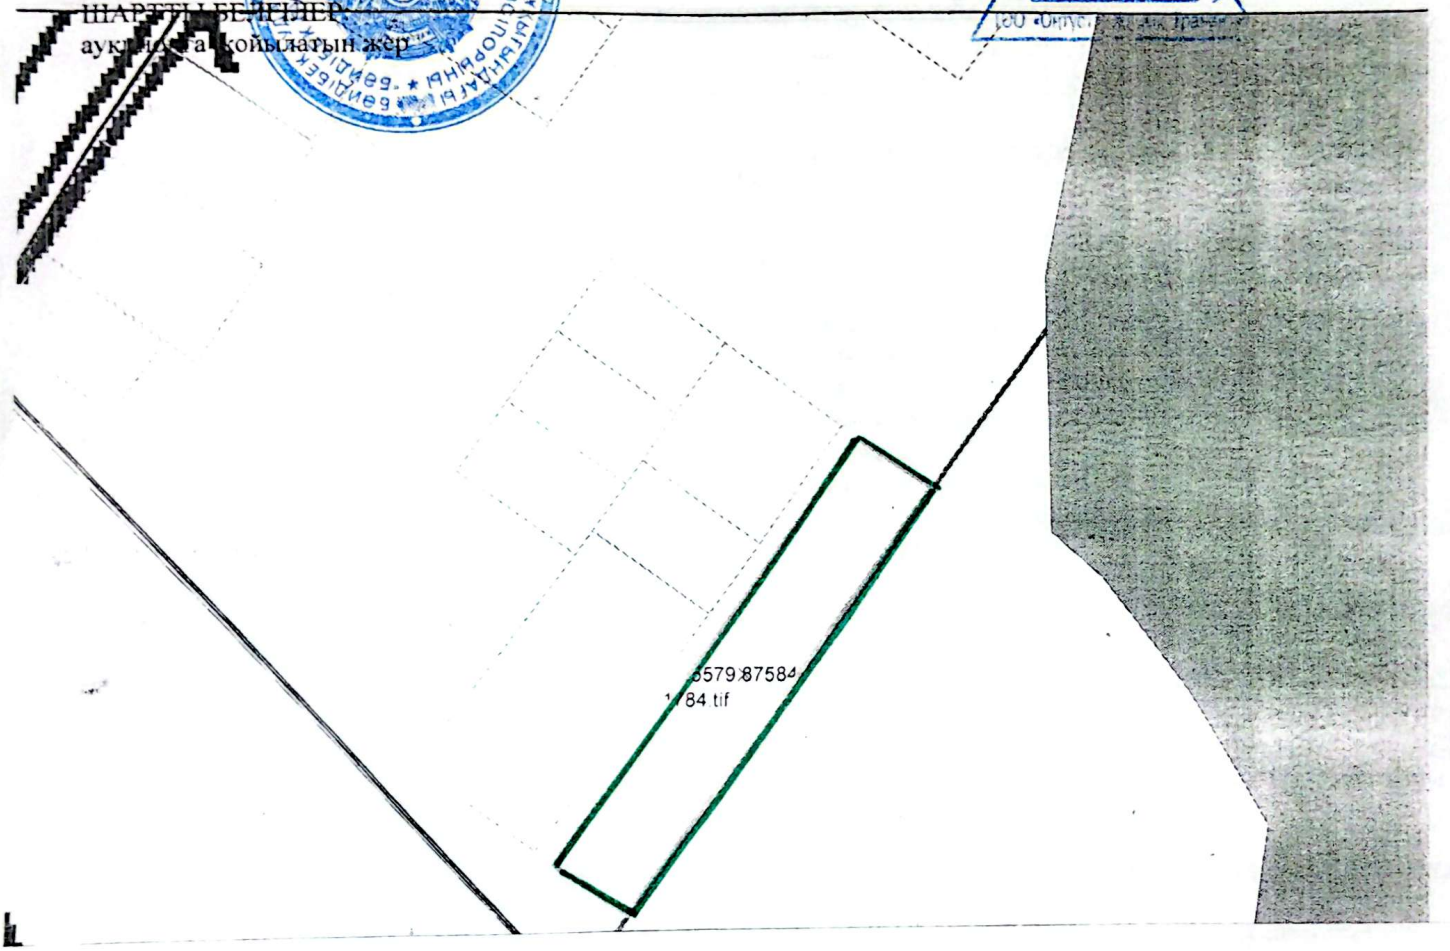

CamScanner көмегімен сканерленген