Жер учаскесінің (меншік құқығы)
кадастрлық (бағалау) құнының есебі

Жер учаскесінің кадастрлық (бағалау) құны жер учаскесіне төлемақының базалық ставкаларына (Маңғыстау облысы әкімдігінің 2012 жылғы 05 желтоқсандағы №307 қаулысы ж/е Маңғыстау облысының 07.12.2012 ж. № 7/92 және 15.12.2014 ж №24/236 мәслихатының шешімімен) және 20.06.2003 ж №442-II ҚР Жер кодексінің 9, 10, 11 баптарына сәйкес жүргізіледі

1. Есептеу: «Қарақия аудандық жер қатынастары, сәулет және қала құрылысы бөлімі» ММ
(атауы)
өтінішіне сәйкес жасалды.

2. Жер учаскесін мақсатты пайдалану: Монша демалыс орнының құрылысын салу үшін

3. Жер учаскесінің орналасқан жері: Қарақия ауданы, Құрық ауылы жері

4. Кадастрлық нөмірі: 13-197-

Аймақ нөмірі (елді мекендердің жерлеріне)	Көлемі (кв.)	Ставкалар (жерге төлемақы)	Түзету коэффициенті	Бағалау құны
I	1200	445	2	1 068 000
Барлығы:				**1 068 000**

Жерді пайдалану құқығына берілген жер учаскесінің бағалау құны

Бір миллион алпыс сегіз мың теңгені құрайды.

« 17 » наурыз 2026 жыл

Бөлім басшысы И.А.Шаудирбаев

Орындаушы Е.Е.Жеткізгенов

зона -7
коэф-2
1068000

Қаракия ауданы, Құрық ауылы

Нысаналы мақсаты: Моншa демалыс орнын құрылысын салу

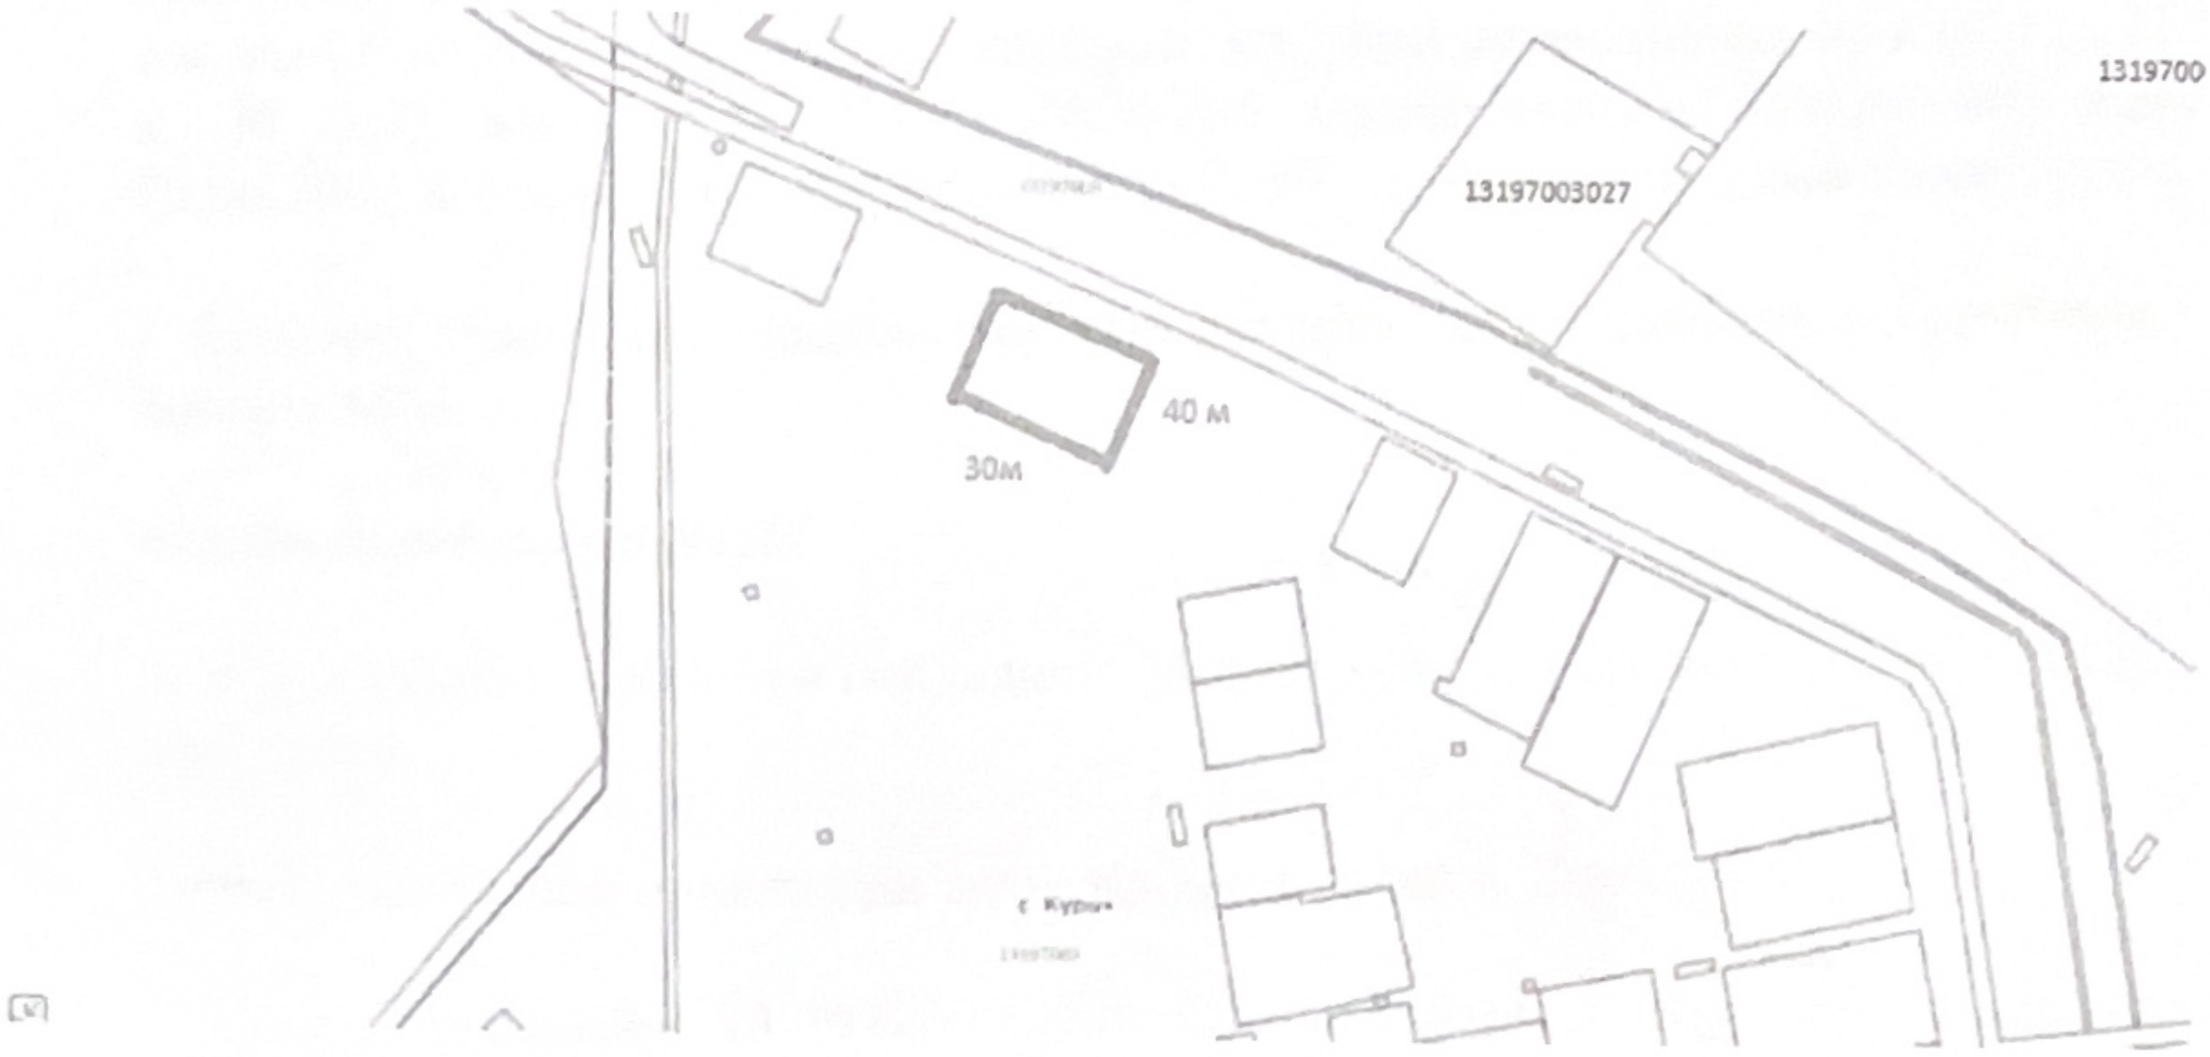

S- 0,12 га

Жер учаскесінің жобаға сәйкес шартты белгісі.

- жер учаскесінің өлшемдері және шекарасы

Инженерлік желілердің қорғау аймағы сақталған жағдайда;

Жер учаскесі арқылы инженерлік желілер және инженерлік желі тораптарын жөндеу жұмыстарына пайдалану және жер учаскесі арқылы жаяу немесе көлікпен өтуге мүмкіндік беру.

Орындаған: А.Ақболат _____