Сұралып отырған жер телімінің ситуациялық схемасы


Келісілді:

Аудандық сәулет және қала құрылысы бөлімінің басшысы _____ И.К.Мырзеков

Аудандық жер қатынастар бөлімінің басшысы _____ Қ.Бекбатыров

Жансүгіров ауылдық округінің әкімі. _____ Б.Шарипов

Тапсырушы _____ Б.Шарипов

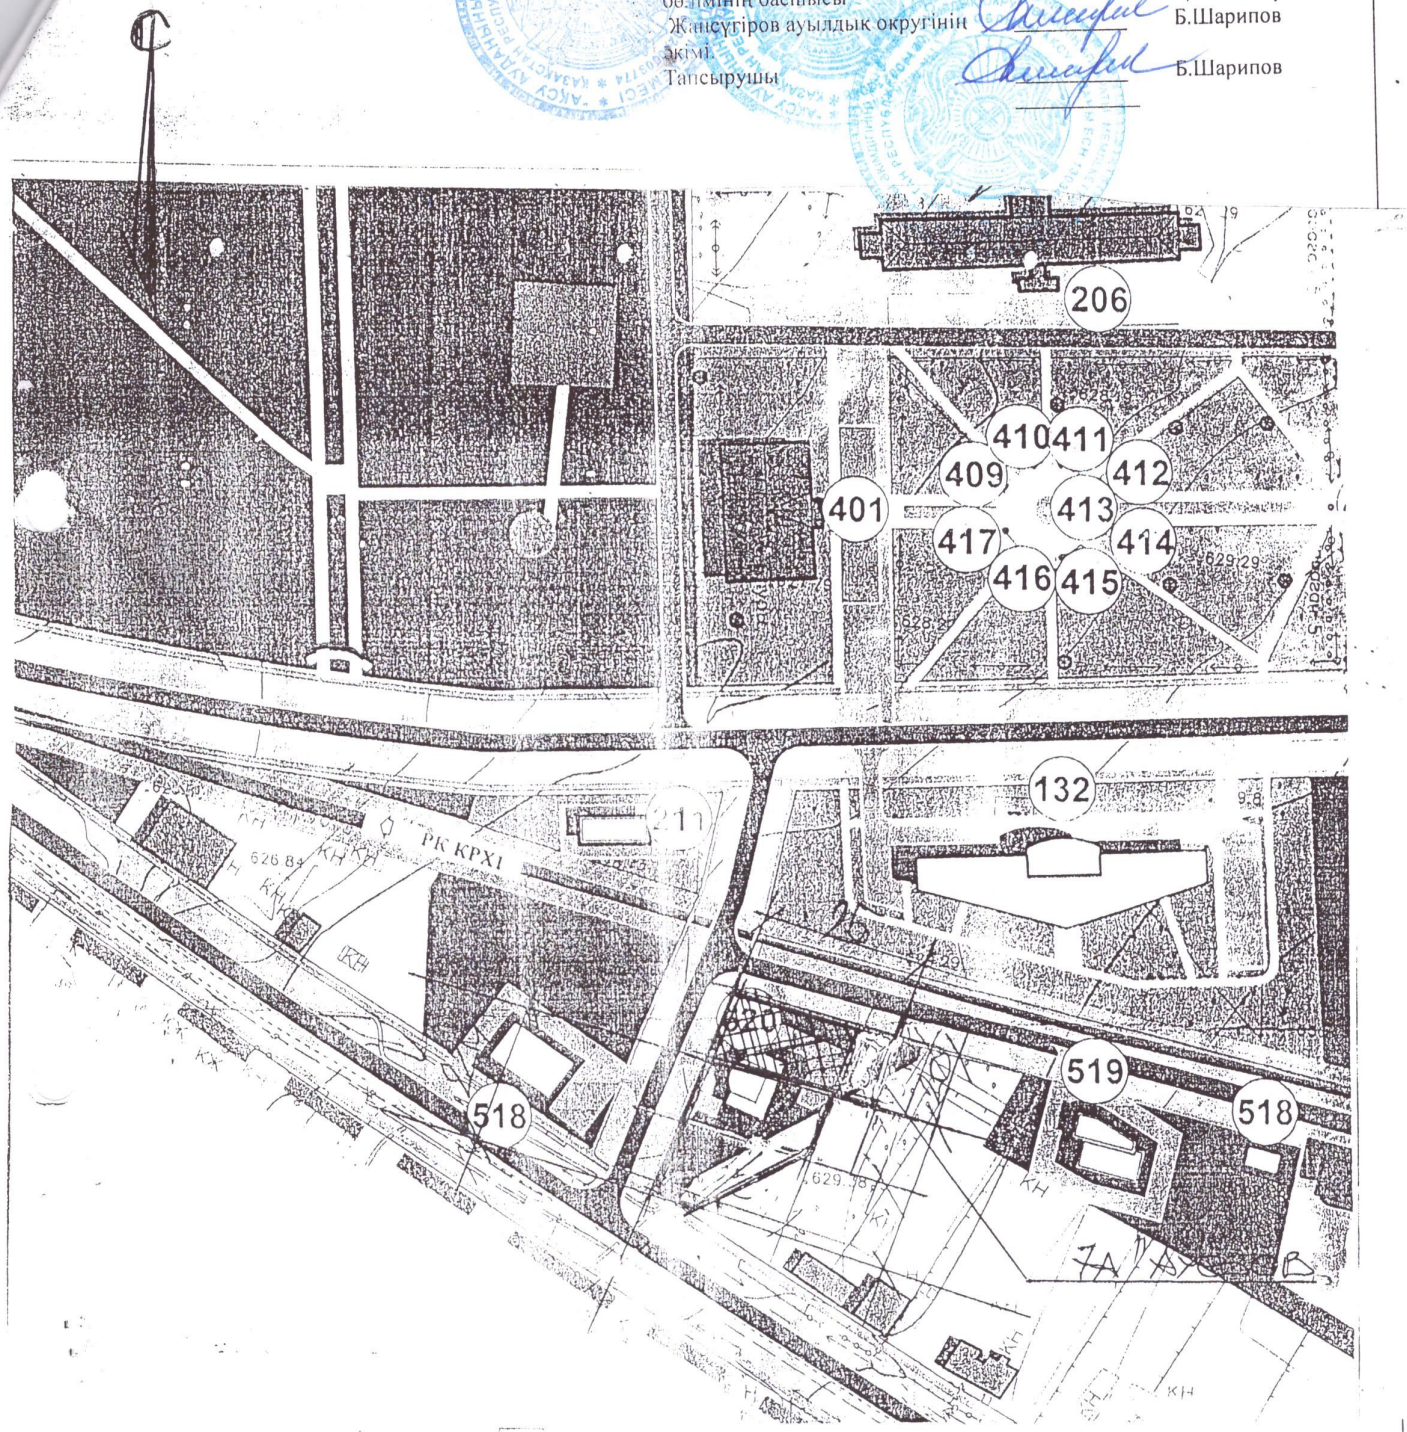

Атаулымы: ☐ - суралып отырған жері- 500 ш.м.

45°23'51.81"С
79°30'01.69"В

		Ғимарат құрылысын жүргізуге суралып отырған жер телімінің ситуациялық схемасы			
		Жансүгіров ауылы. Әуезов көшесі .№ 7А мекен жайы	парақ	Парактар	Масштаб
			1	1	1:2000
орындаған		Тапсырушы:Жансүгіров ауылдық округ әкімдігі	Аксу ауданының сәулет және қала құрылысы бөлімі		