Астана қаласында сұратылған жер учаскесін орналастырудың жағдайлық сызбасы
Ситуационная схема размещения испрашиваемого земельного участка в г.Астана

Объектінің атауы:	**Жарнама-ақпараттық объект**
Наименование объекта:	Рекламно-информационный объект
Учаскенің мекен-жайы:	**Байқоңыр ауданы, Кенесары және Сембинов көшелерінің қиылысы ауданы**
Адрес участка:	Район Байконыр, район пересечения улиц Кенесары и Сембинов
Құрылыс салушы:	**Аукционнан сату үшін**
Застройщик:	Для реализации с аукциона

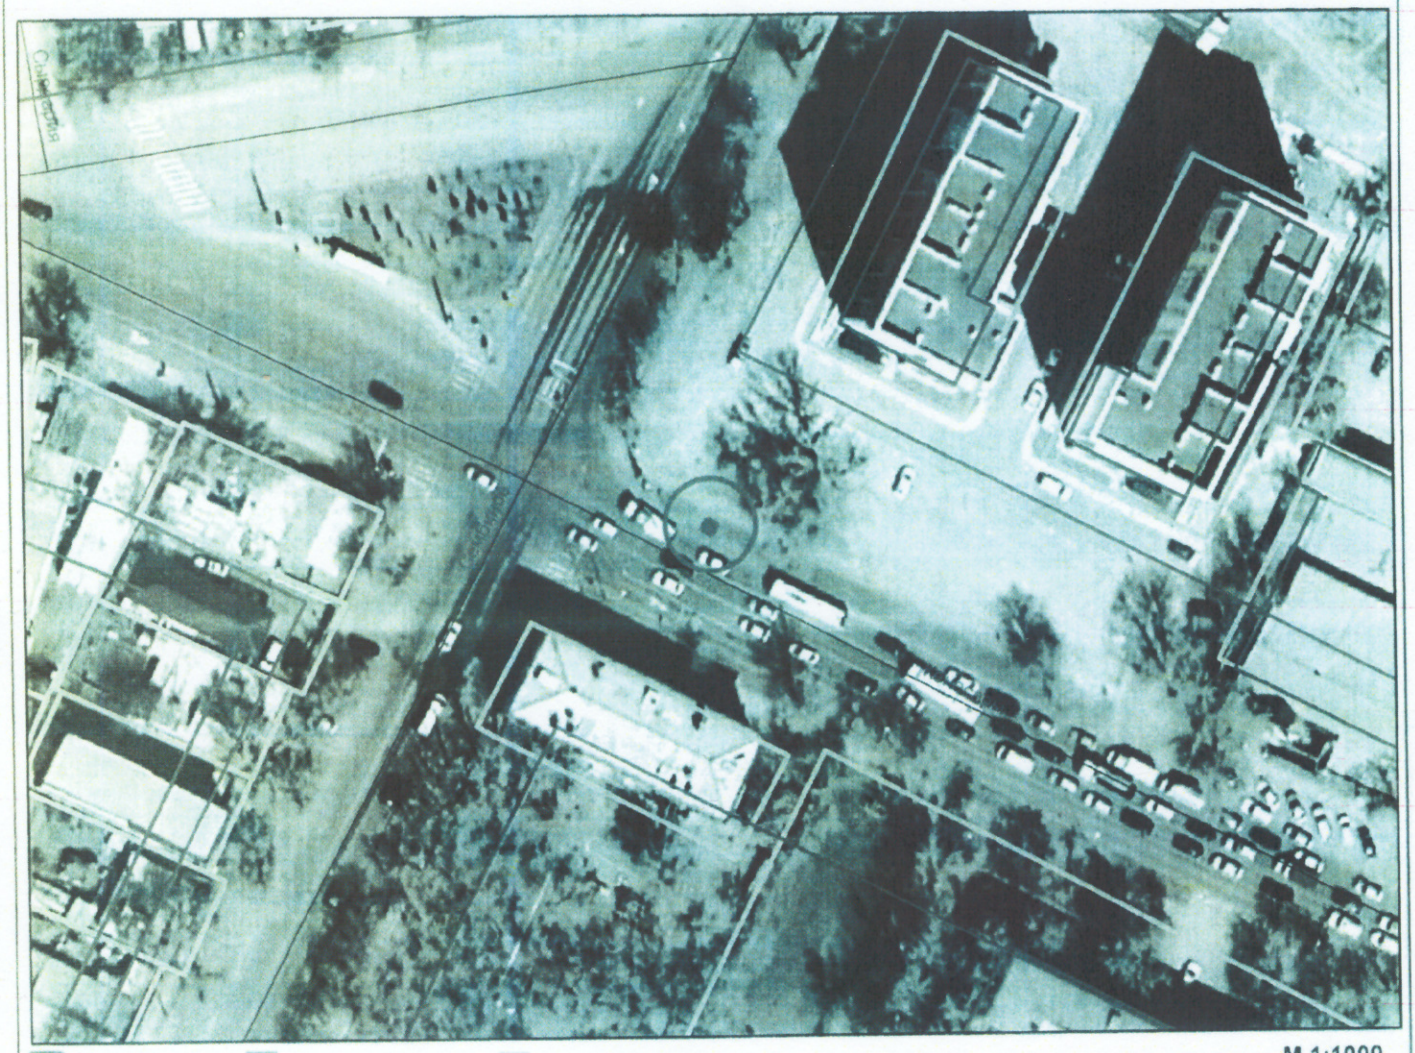

-бөлінген жер учаскесі -бұрын бөлінген жер учаскесі -учаскенің тиісті құқығы

М 1:1000

ПДП	улица
ГП	Территория автомобильных дорог
Наименование ПДП	Разработки проекта-схем развития 129 планировочных секторов по размещению первоочередных объектов и услуг (II этап - 11 секторов) Сектор № 20, №510-2855 от 29.12.23
Примечание	Запрашиваемый участок за красной линией, существующее благоустройство

Р.Жакупов			Sуч=1.0 м2	
А.Есов			id=160966	
Д.Алтаев			Астана қаласында сұратылған жер учаскесін орналастырудың жағдайлық сызбасы	Астана бас жоспары ГЗЖИ" ЖШС
И.Лейман				
Б.Оспанов		11.03.2025		